

採光、換気排煙チェック

1F居間
積
25.49
3.64<4.89
1.27<1.63
0.51<1.01


台所
積
10.67
1.52<1.87
0.53<0.54
0.25<0.27

和室6畳
積
11.57
1.65<2.04
0.58<1.02
0.23<0.38


2F居間
積
14.49
2.07<4.92
0.72<1.44
0.29<0.54


寝室
積
9.93
1.41<2.73
0.49<0.91
0.19<0.31

客室6畳
積
14.90
2.13<2.55
0.74<1.27
0.29<0.38

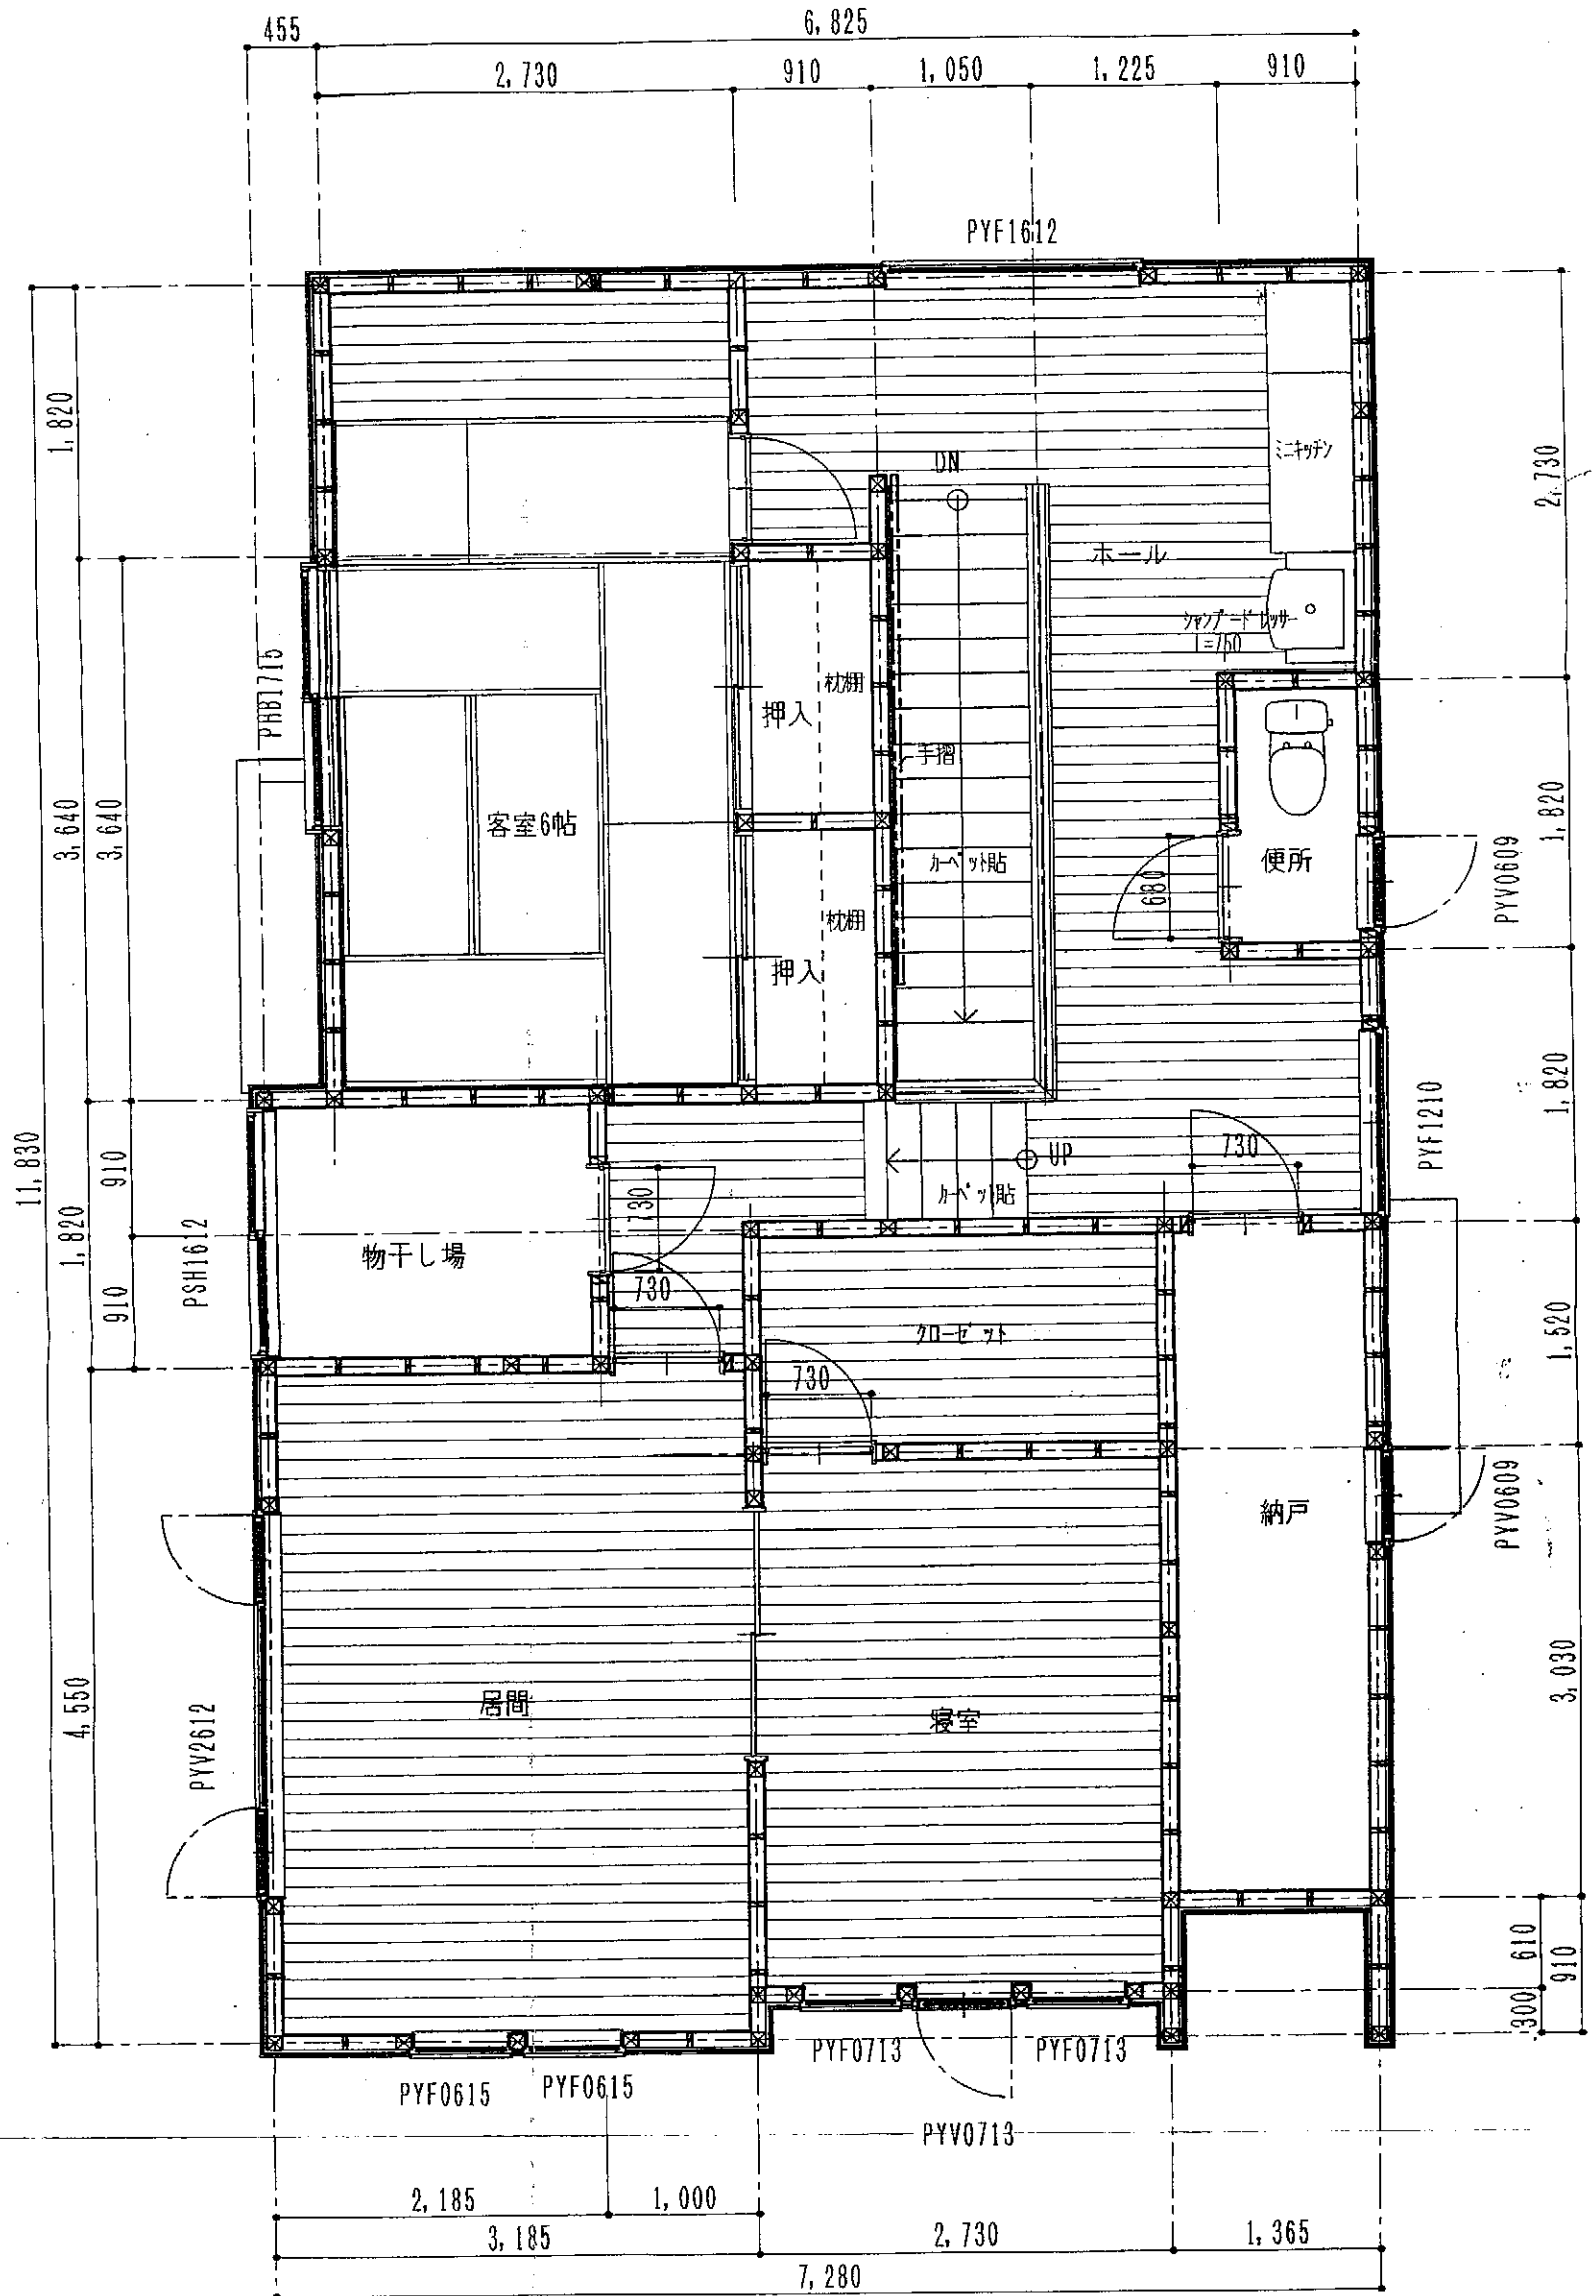

2階平面詳細図 1/50

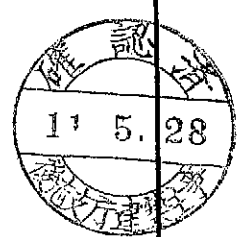

 	設計工房 亜々樹 二級建築士事務所(後)第865号 二級建築士登録(後)第436号 原田 政昭	工事名	森川 力 邸新築工事		図面番号 3
		図 名	平面詳細図		
		作図日		縮尺 1/50	