



東立面図

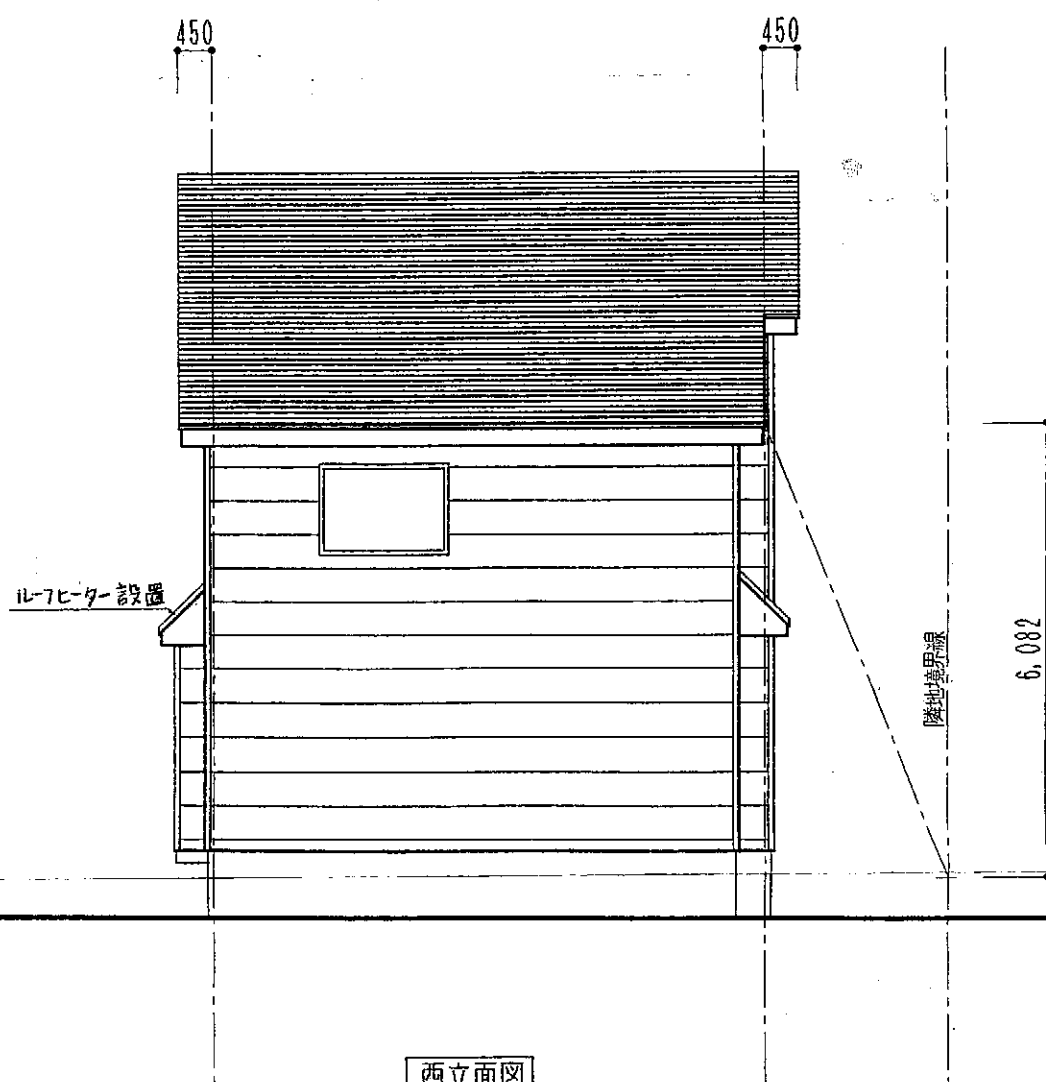


西立面図

変更

訂正

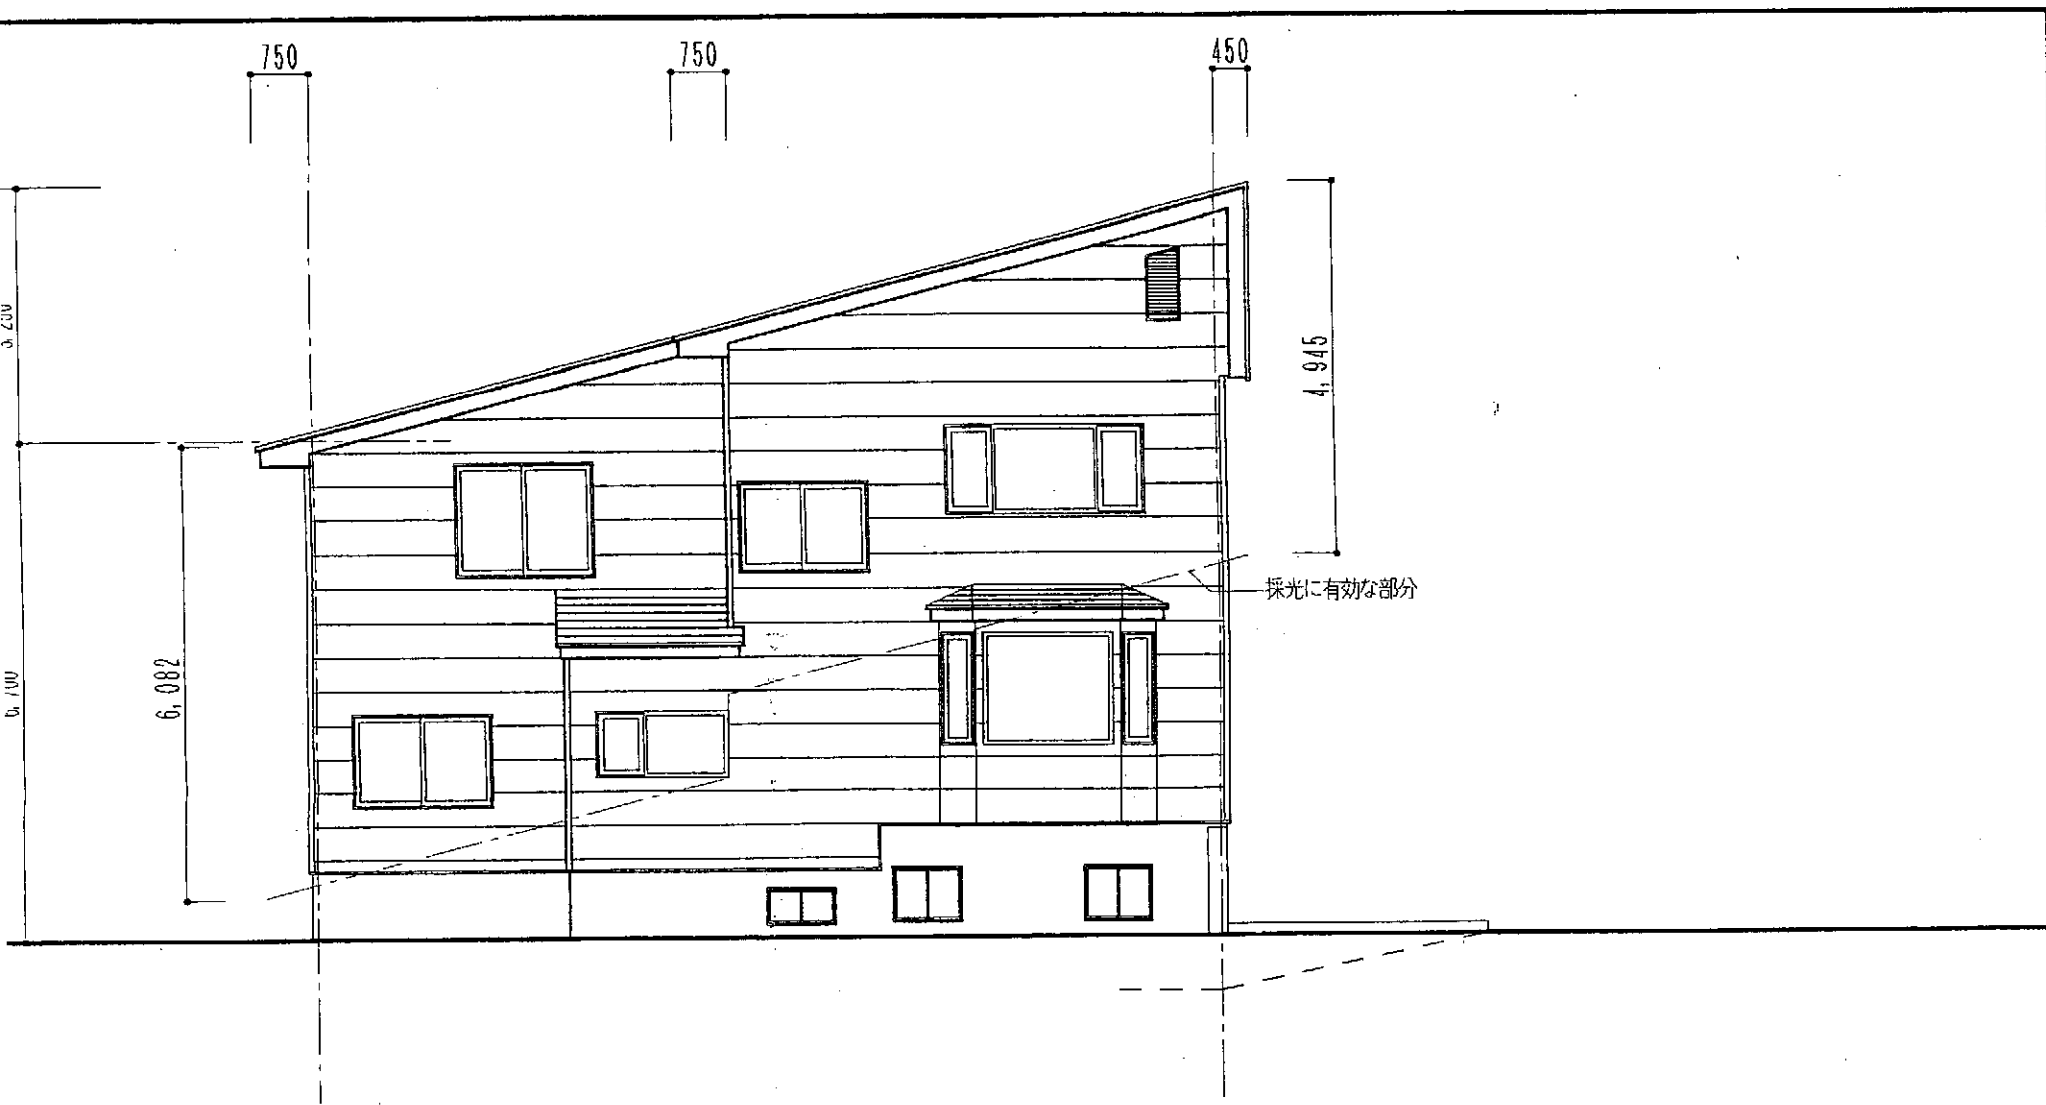


南立面図

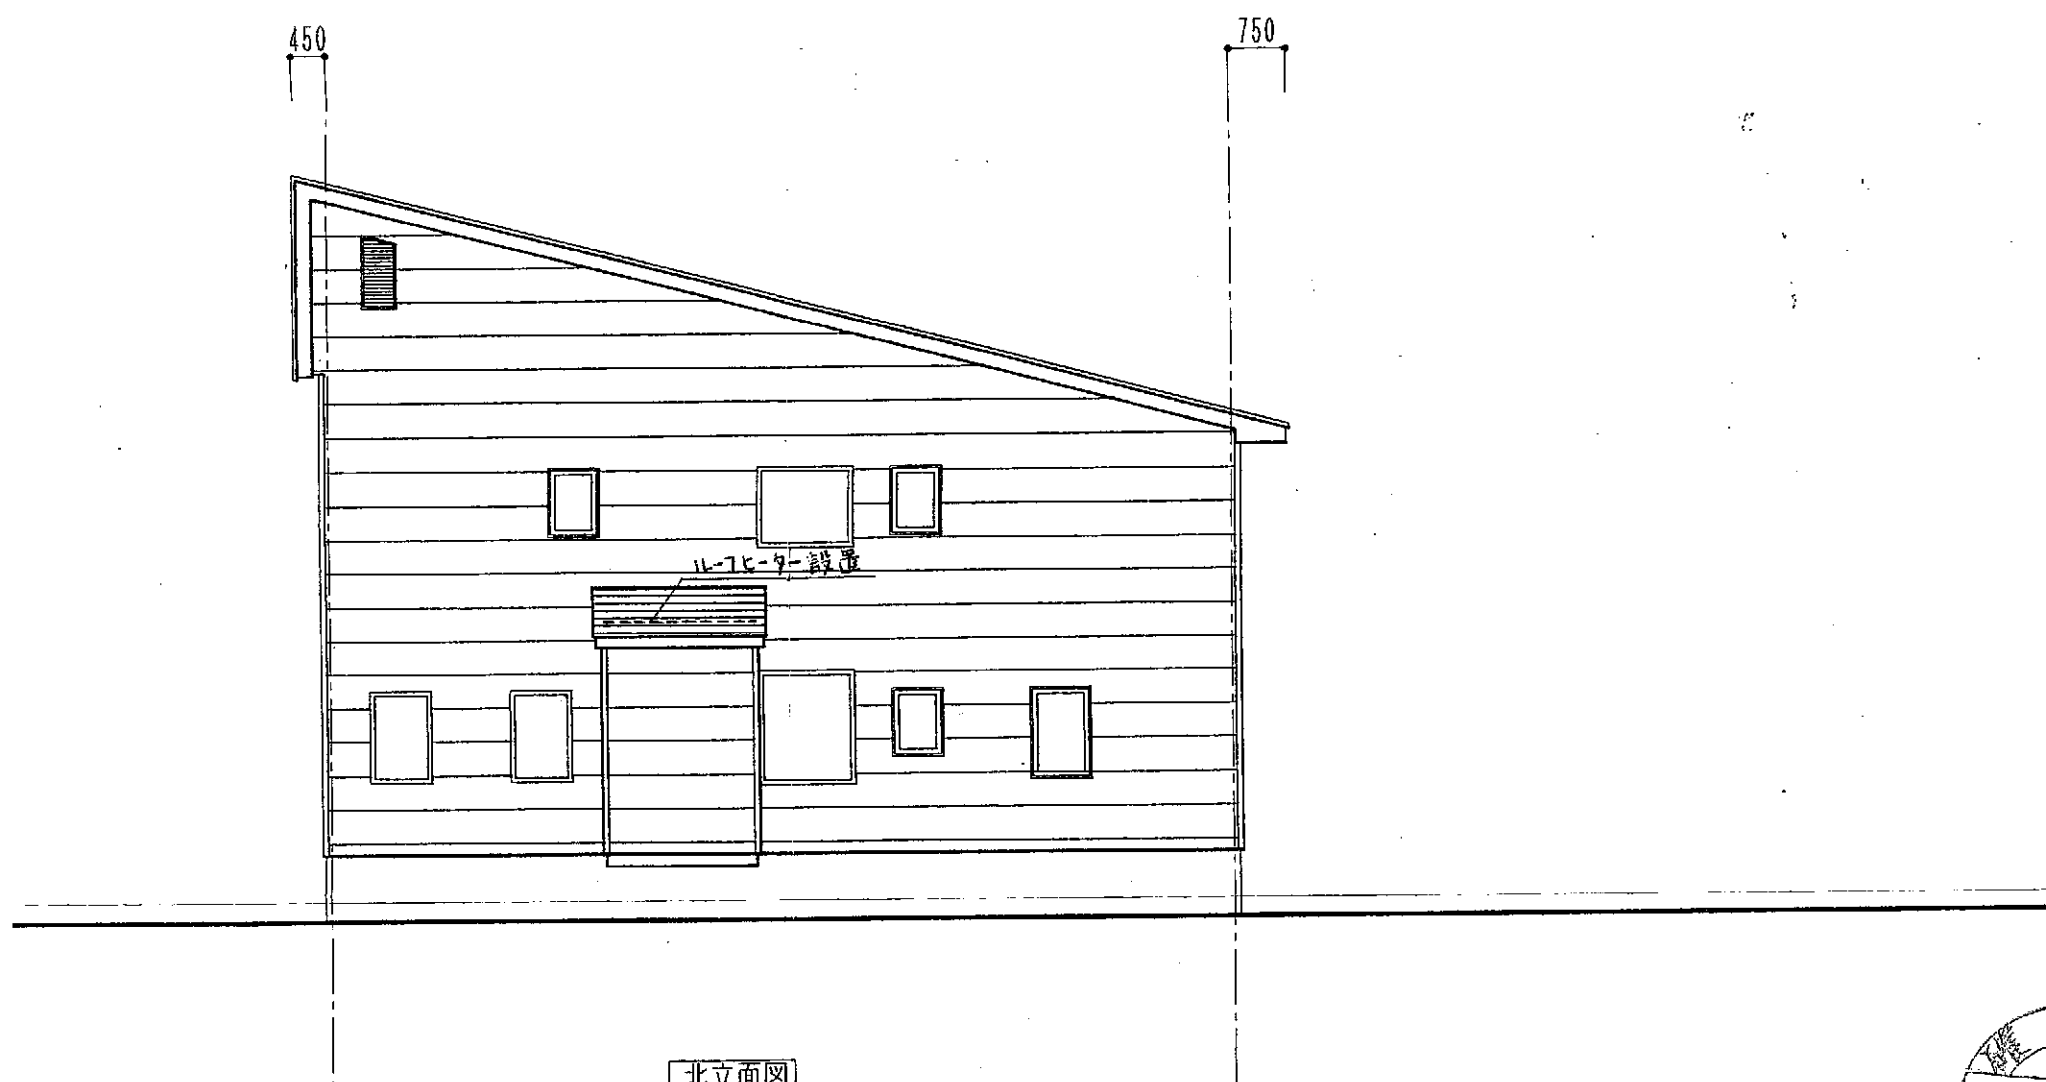

北立面図





	設計工房 亜々樹 二級建築士事務所 (後) 第865号 二級建築士登録 (後) 第436号 原田 政昭	工事名	森川 力 邸新築工事		図面番号
		図 名	立面図		5
		作図日		縮尺 1/100	

(a) 3.185x8.5 = 27.073
(b) 2.73x0.6 = 1.638
(c) 2.73x5.16 = 14.087
42.798


(A) 6.825x8.19 = 55.897
(B) 2.73x3.34 = 9.118
(C) 2.73x3.64 = 9.937
(D) 8.5x0.455 = 3.875
(E) 2.275x0.455 = 1.035
(F) 1.82x0.4 = 0.728
80.590

(I) 1.365x3.34 = 4.559
85.149

(G) 6.825x10.92 = 74.529
(H) 2.73x0.91 = 2.484
(I) 2.73x0.61 = 1.665
(J) 6.37x0.455 = 2.898
81.576

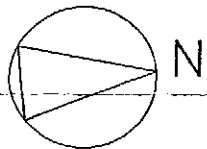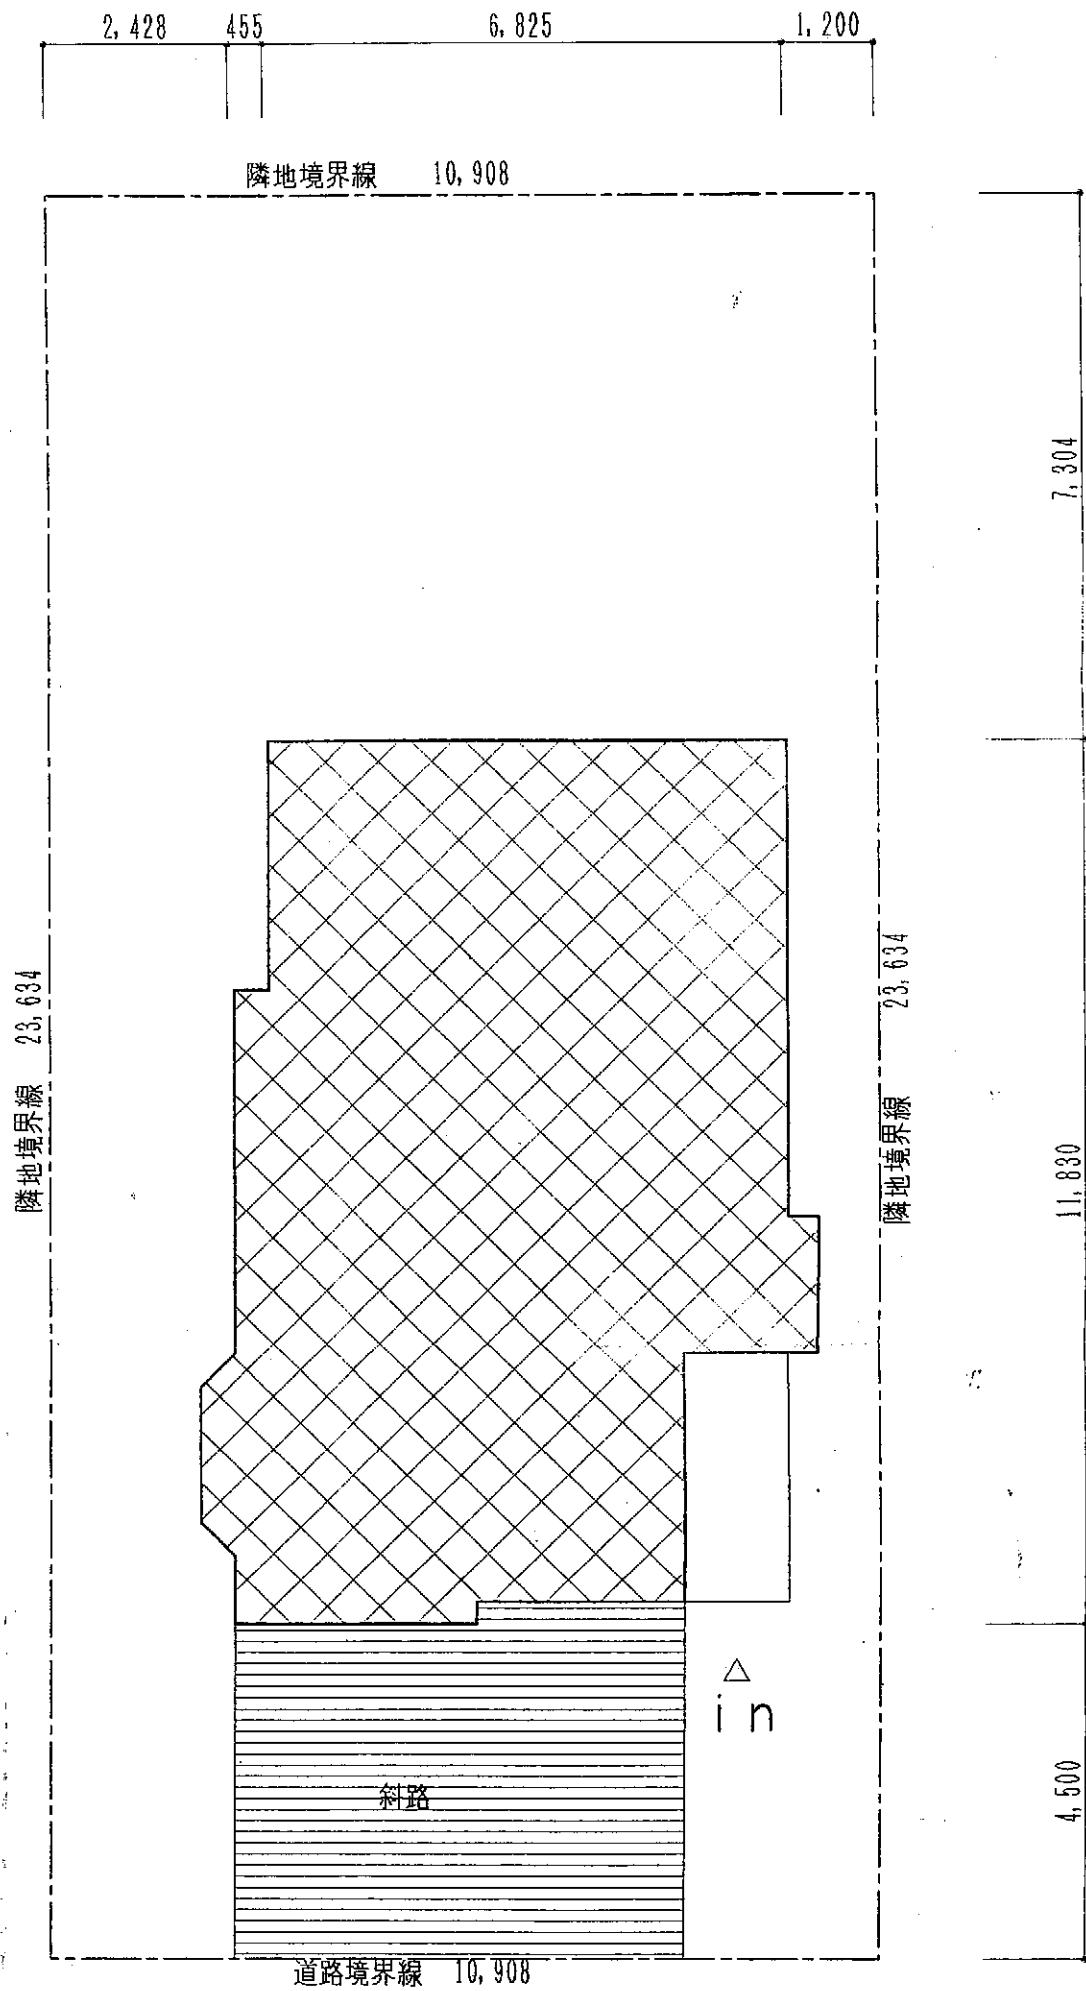

配置図 1/100

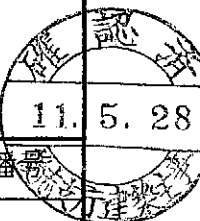

設計工房 亜々樹

二級建築士事務所(後)第865号

二級建築士登録(後)第436号 原田 政昭

工事名 森川 力 邸新築工事

図名 案内図・配置図

作図日

縮尺 1/200

図面番

1

採光、換気排煙チェック

1F居間	
積	25.49
比	3.64<4.89
比	1.27<1.63
比	0.51<1.01


台所	
積	10.67
比	1.52<1.87
比	0.53<0.54
比	0.25<0.27

和室6畳	
積	11.57
比	1.65<2.04
比	0.58<1.02
比	0.23<0.38


2F居間	
積	14.49
比	2.07<4.92
比	0.72<1.44
比	0.29<0.54


寝室	
積	9.93
比	1.41<2.73
比	0.49<0.91
比	0.19<0.31


客室6畳	
積	14.90
比	2.13<2.55
比	0.74<1.27
比	0.29<0.38

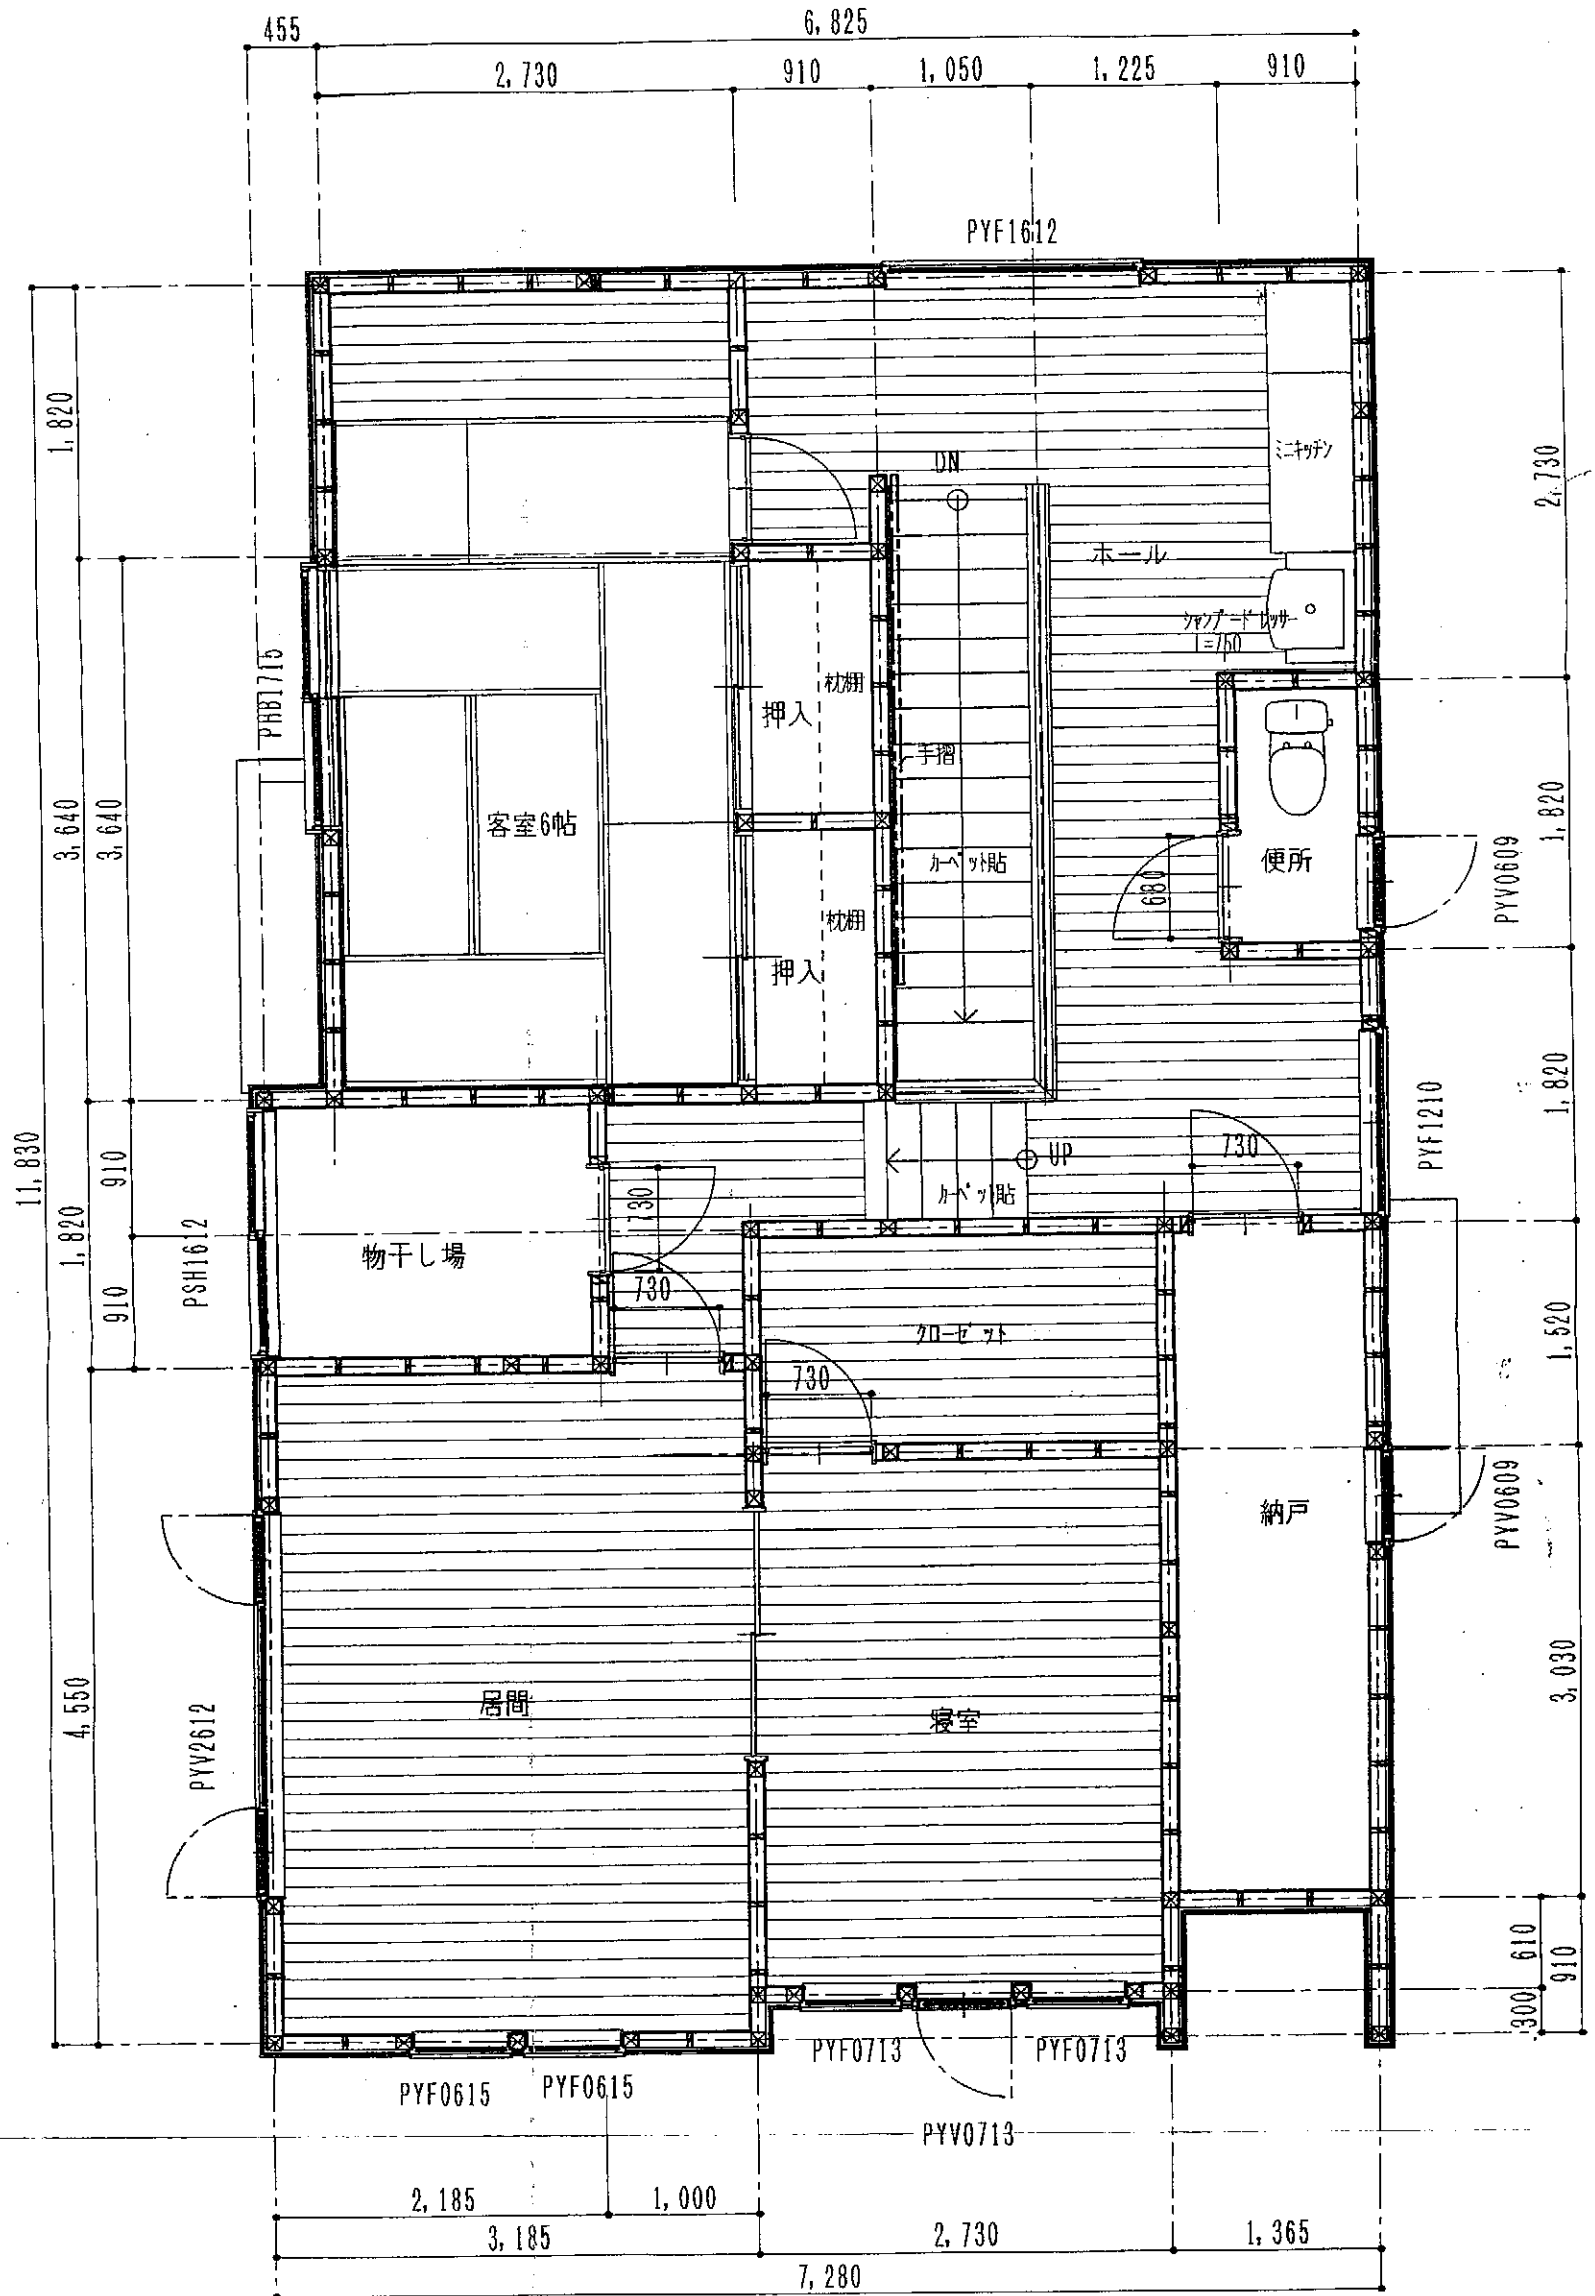

2階平面詳細図 1/50

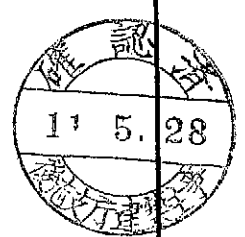

 
	設計工房 亜々樹 二級建築士事務所 (後) 第865号 二級建築士登録 (後) 第436号 原田 政昭	工事名	森川 力 邸新築工事		図面番号
		図 名	平面詳細図		3
		作図日		縮尺 1/50	

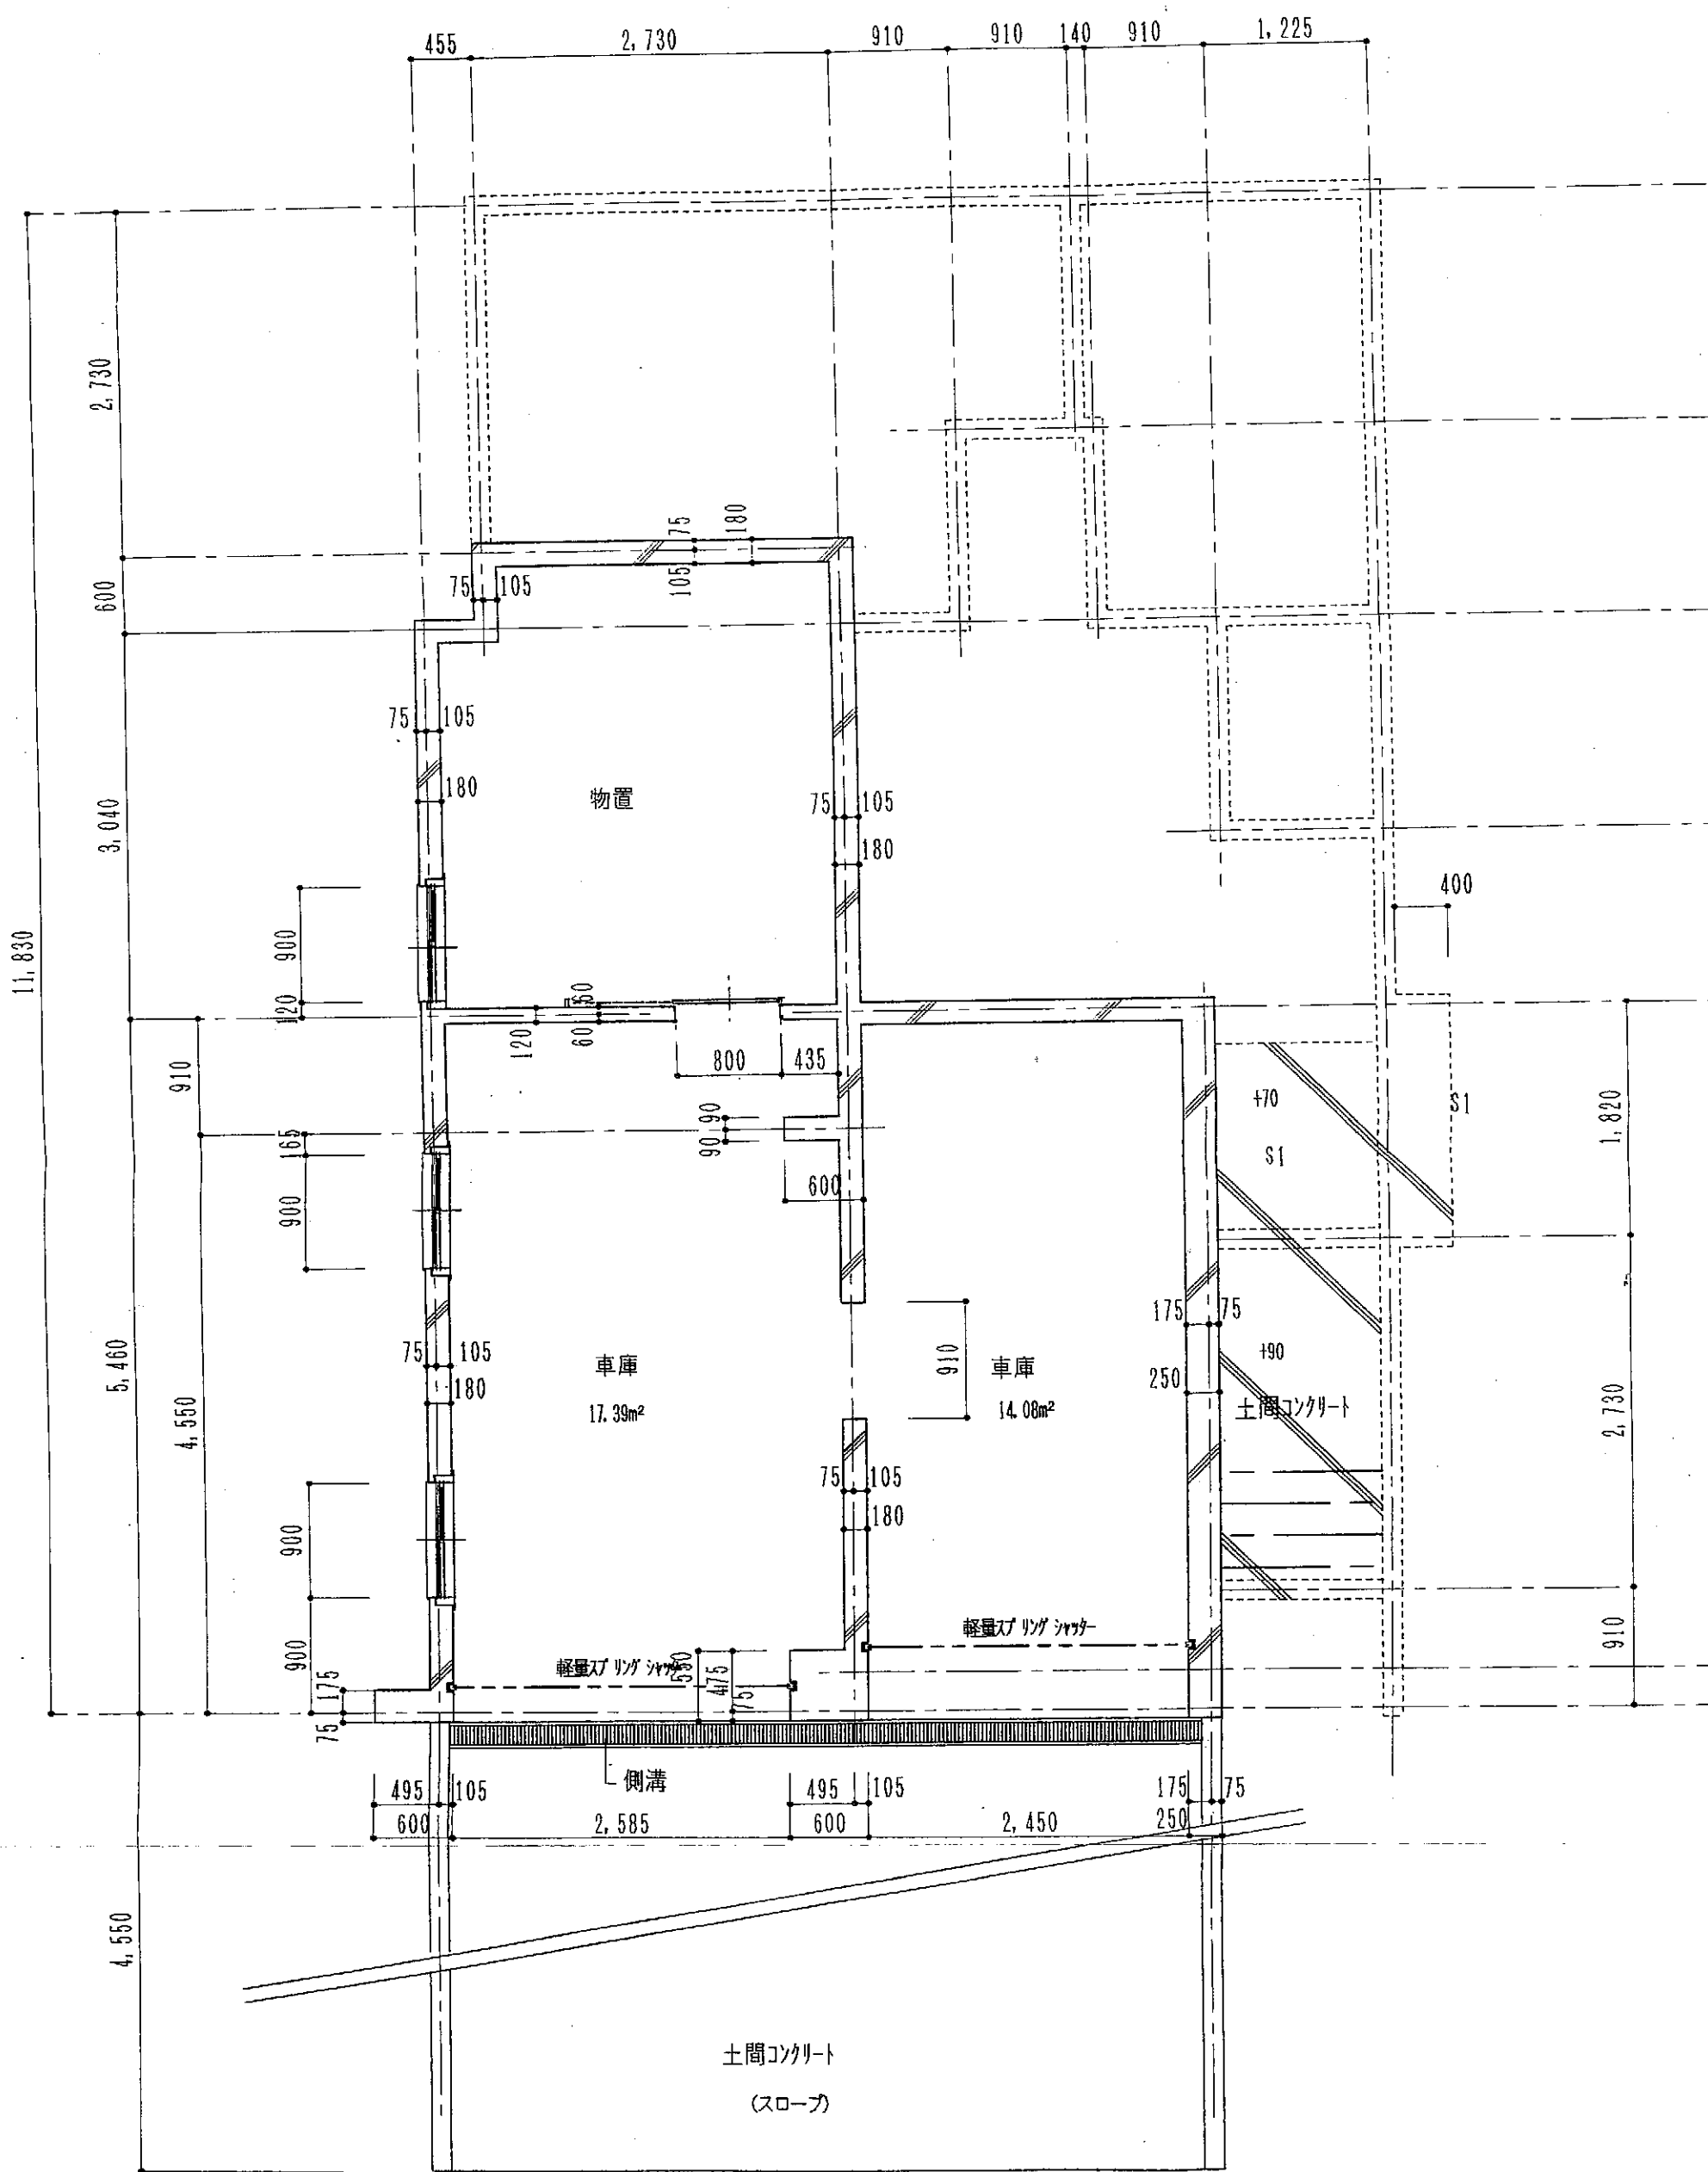

变更

訂正



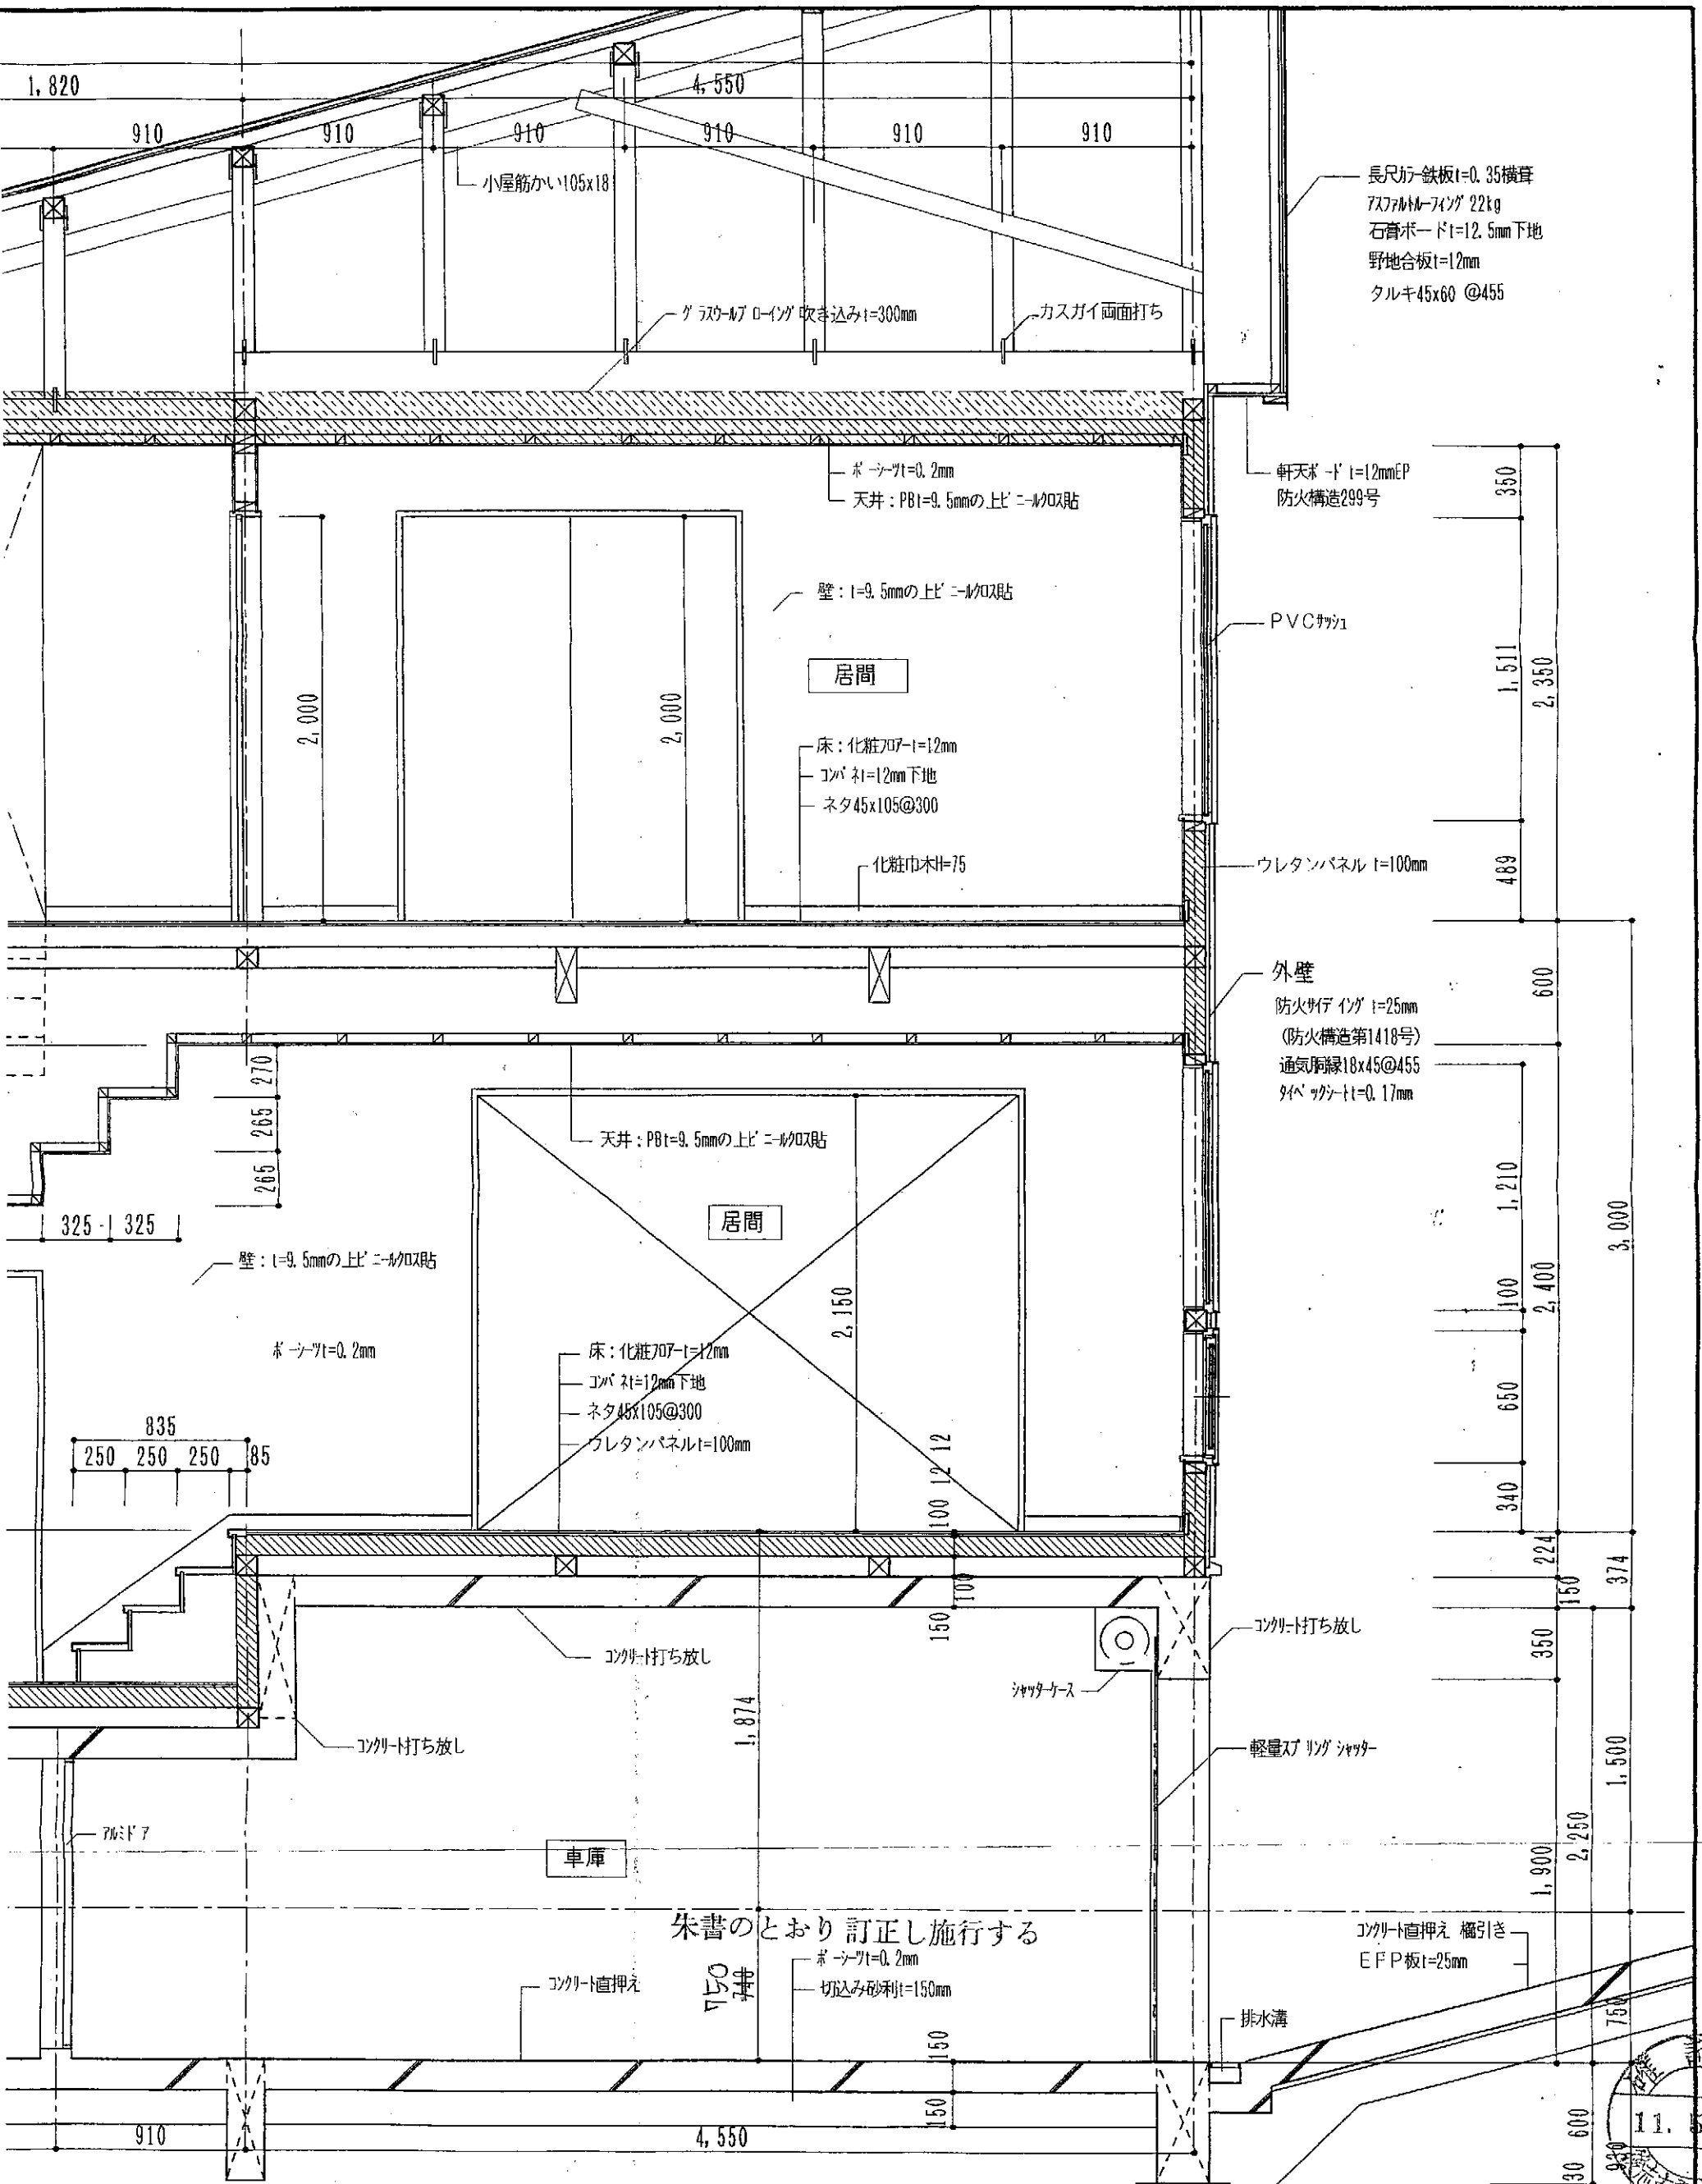

設計工房 亜々樹

二級建築士事務所(後)第865号

二級建築士登録(後)第436号 原田 政昭

工事名 森川 力 邸新築工事

図名 矩計図

作図日

縮尺 1/30

図面番号