
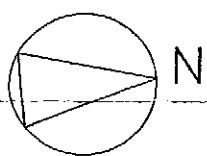


(a) $3.185 \times 8.5 = 27.073$
(b) $2.73 \times 0.6 = 1.638$
(c) $2.73 \times 5.16 = 14.087$
42.798

(A) $6.825 \times 8.19 = 55.897$
(B) $2.73 \times 3.34 = 9.118$
(C) $2.73 \times 3.64 = 9.937$
(D) $8.5 \times 0.455 = 3.875$
(E) $2.275 \times 0.455 = 1.035$
(F) $1.82 \times 0.4 = 0.728$
80.590

(I) $1.365 \times 3.34 = 4.559$
85.149

(G) $6.825 \times 10.92 = 74.529$
(H) $2.73 \times 0.91 = 2.484$
(I) $2.73 \times 0.61 = 1.665$
(J) $6.37 \times 0.455 = 2.898$
81.576

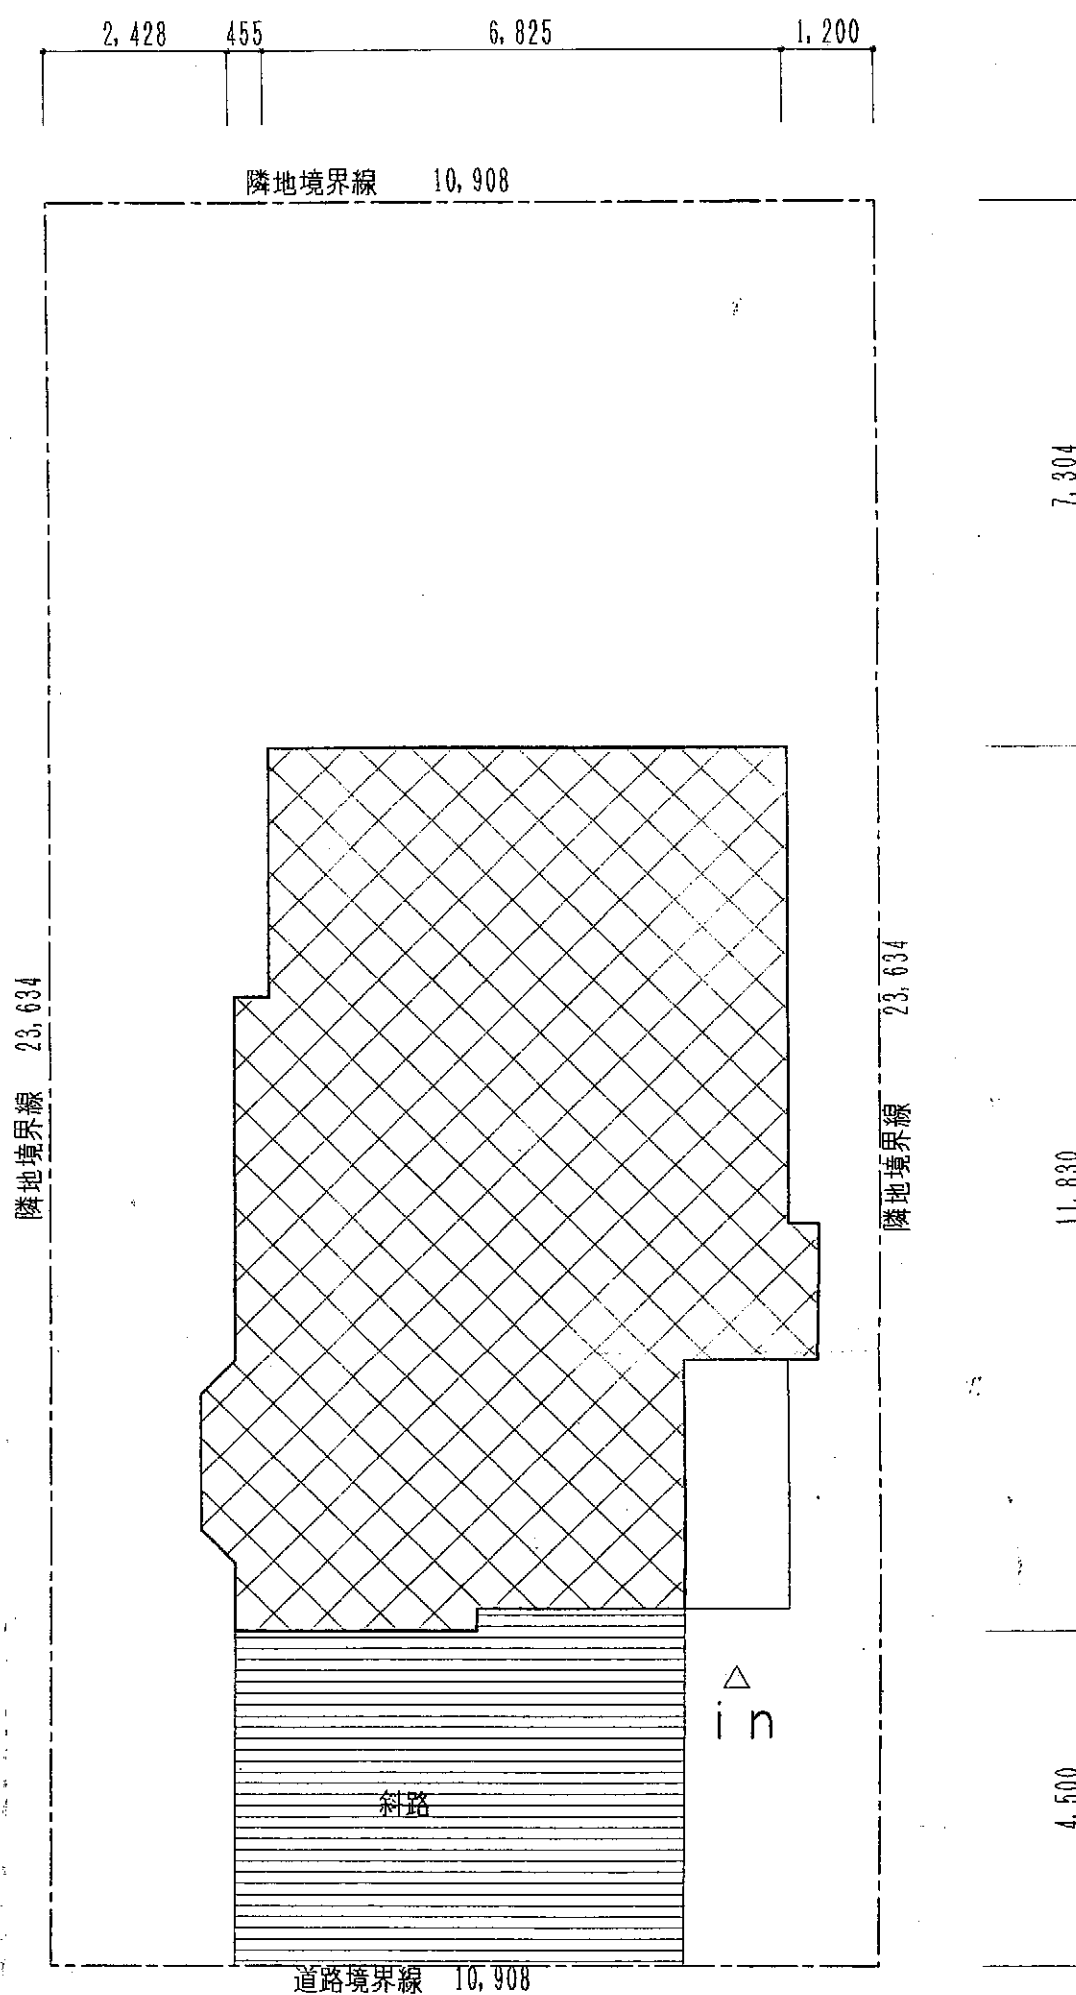

道路 巾員 10.91m

配置図 1/100



設計工房 亜々樹

二級建築士事務所(後)第865号

二級建築士登録(後)第436号 原田 政昭

工事名 森川 力 邸新築工事

図名 案内図・配置図

作図日

縮尺 1/200

図面番

1