下水道台帳

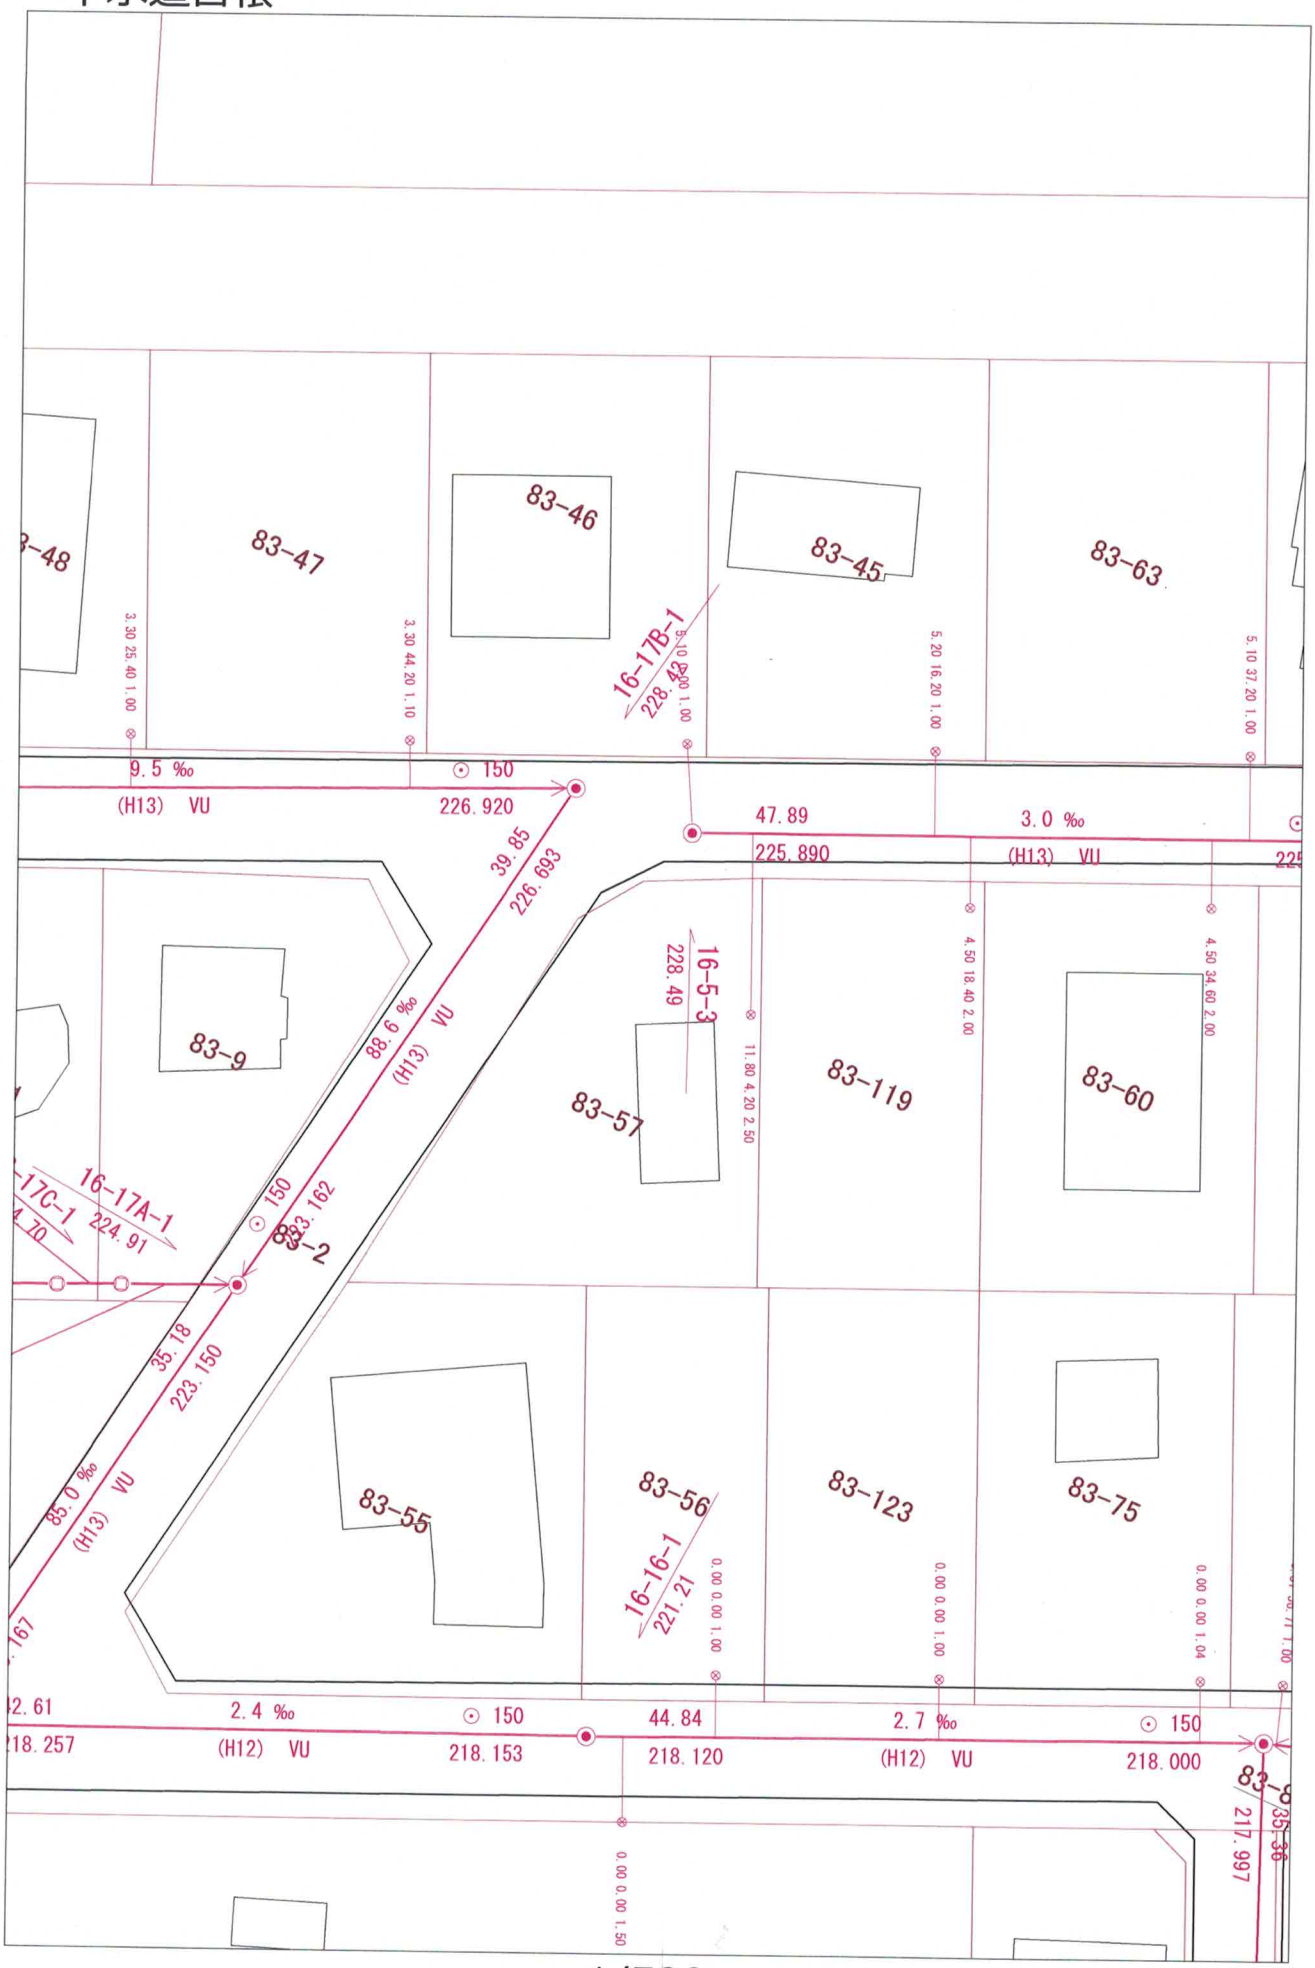
83-48
83-47
83-46
83-45
83-63
16-17B-1
228.42
3.30 25.40 1.00
3.30 44.20 1.10
5.10 0.00 1.00
5.20 16.20 1.00
5.10 37.20 1.00
9.5 ‰
(H13) VU
150
226.920
47.89
225.890
3.0 ‰
(H13) VU
39.85
226.693
88.6 ‰
(H13) VU
16-5-3
228.49
11.80 4.20 2.50
4.50 18.40 2.00
4.50 34.60 2.00
83-9
83-57
83-119
83-60
16-17A-1
224.91
16-17C-1
150
83-2
35.18
223.150
85.0 ‰
(H13) VU
83-55
83-56
16-16-1
221.21
83-123
83-75
0.00 0.00 1.00
0.00 0.00 1.04
2.61
218.257
2.4 ‰
(H12) VU
150
218.153
44.84
218.120
2.7 ‰
(H12) VU
150
218.000
83-8
35-36
217.997
0.00 0.00 1.50

1/500