下水道台帳

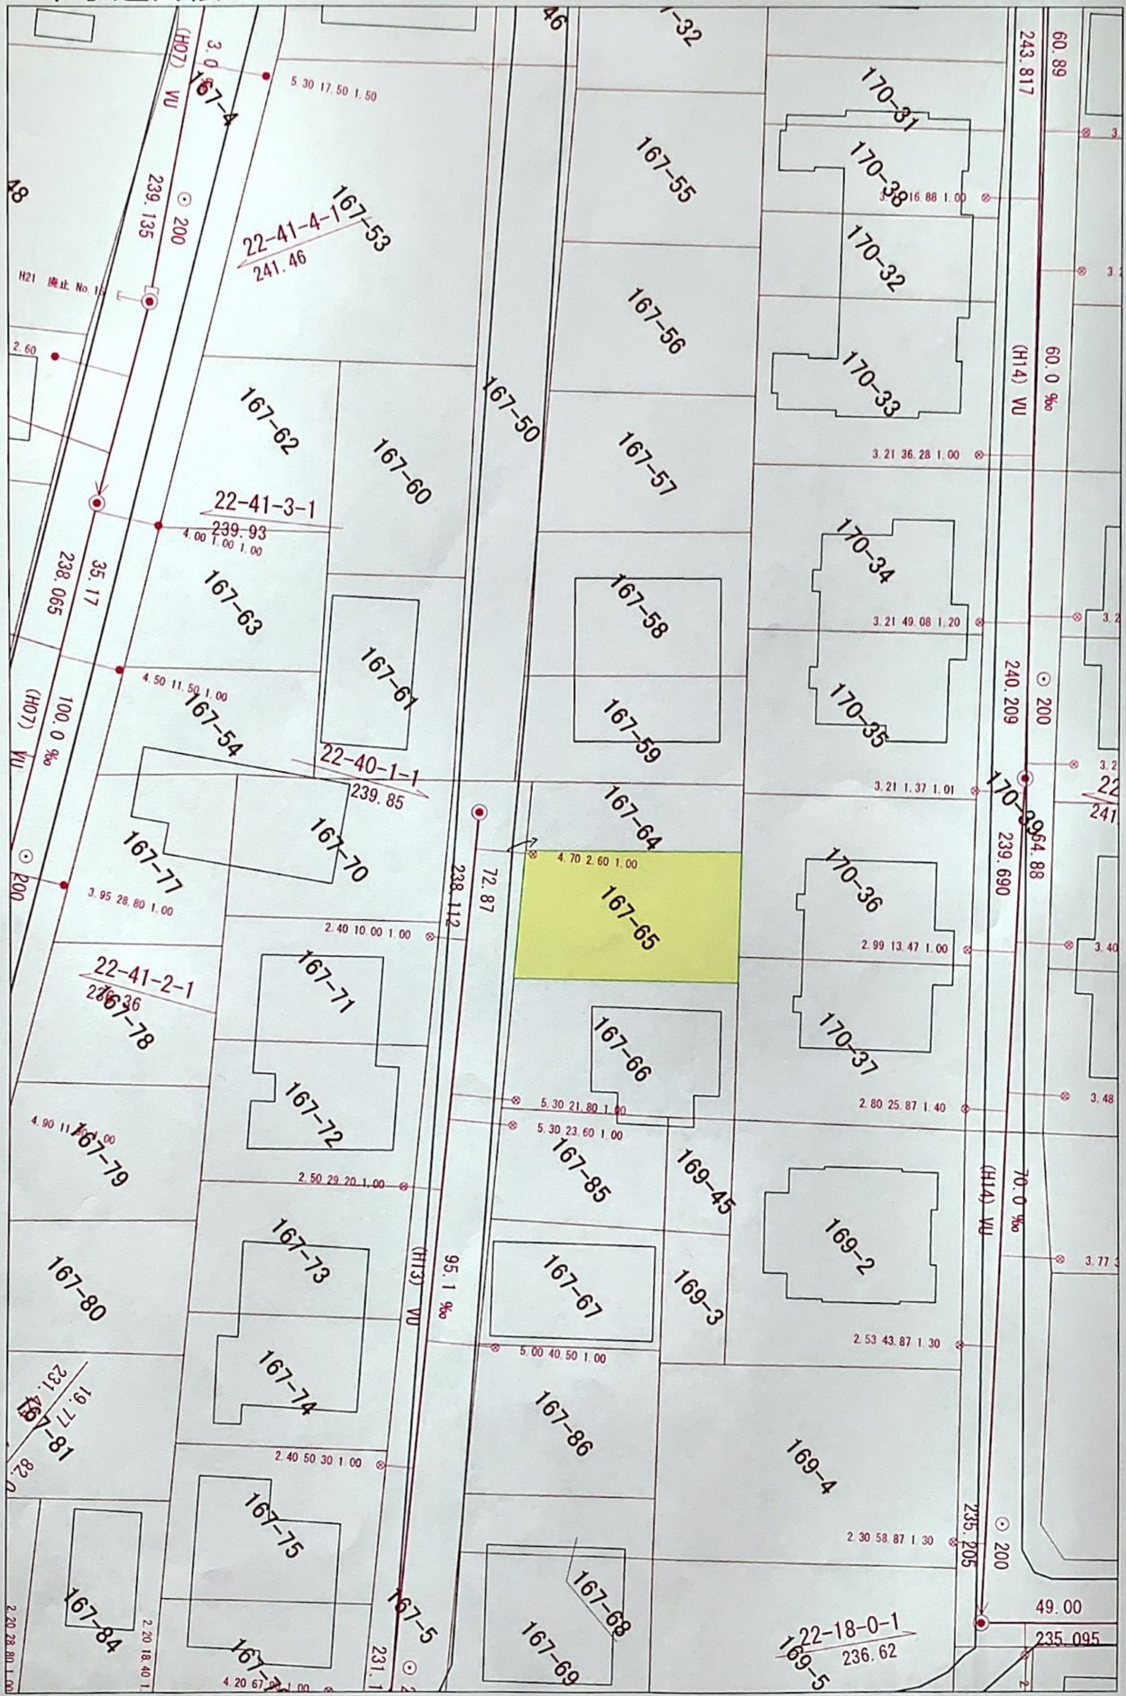
167-4
167-53
22-41-4-1
241.46
(H07) VU
3.0
239.135
200
5.30 17.50 1.50
H21 廃止 No.1
2.60
167-62
167-60
167-50
167-55
167-56
167-57
167-58
167-59
167-64
167-65
4.70 2.60 1.00
167-61
22-41-3-1
239.93
4.00 1.00 1.00
35.17
238.065
167-63
4.50 11.50 1.00
167-54
(H07) 100.0 ‰ VU
22-40-1-1
239.85
167-70
167-77
3.95 28.80 1.00
200
238.112
72.87
2.40 10.00 1.00
22-41-2-1
167-78
167-71
167-72
167-66
5.30 21.80 1.00
5.30 23.60 1.00
4.90 11.
167-79
2.50 29.20 1.00
167-85
169-45
167-73
167-67
169-3
167-80
(H13) VU
95.1 ‰
5.00 40.50 1.00
167-74
167-86
231.
19.77
167-81
2.40 50 30 1.00
167-75
167-84
2.20 28.80 1.00
2.20 18.40 1.
4.20 67.
167-5
231.
167-68
167-69
22-18-0-1
236.62
169-5
169-4
169-2
170-31
170-38
170-32
170-33
170-34
170-35
170-36
170-37
170-39
3.21 16.88 1.00
3.21 36.28 1.00
3.21 49.08 1.20
3.21 1.37 1.01
2.99 13.47 1.00
2.80 25.87 1.40
2.53 43.87 1.30
2.30 58.87 1.30
243.817
60.89
(H14) VU
60.0 ‰
240.209
200
239.690
64.88
(H14) VU
70.0 ‰
235.205
200
49.00
235.095
3.40
3.48
3.77
241

1/500