２Ｆ

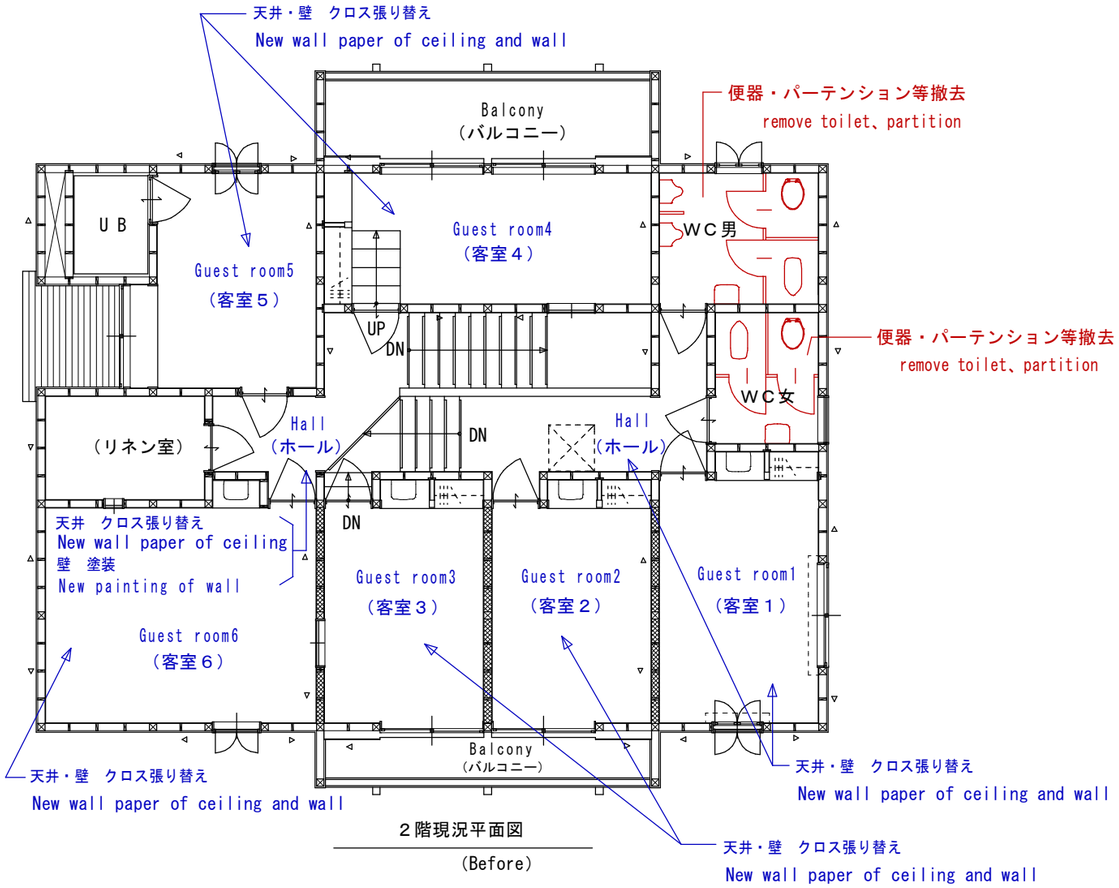

２階現況平面図

(Before)

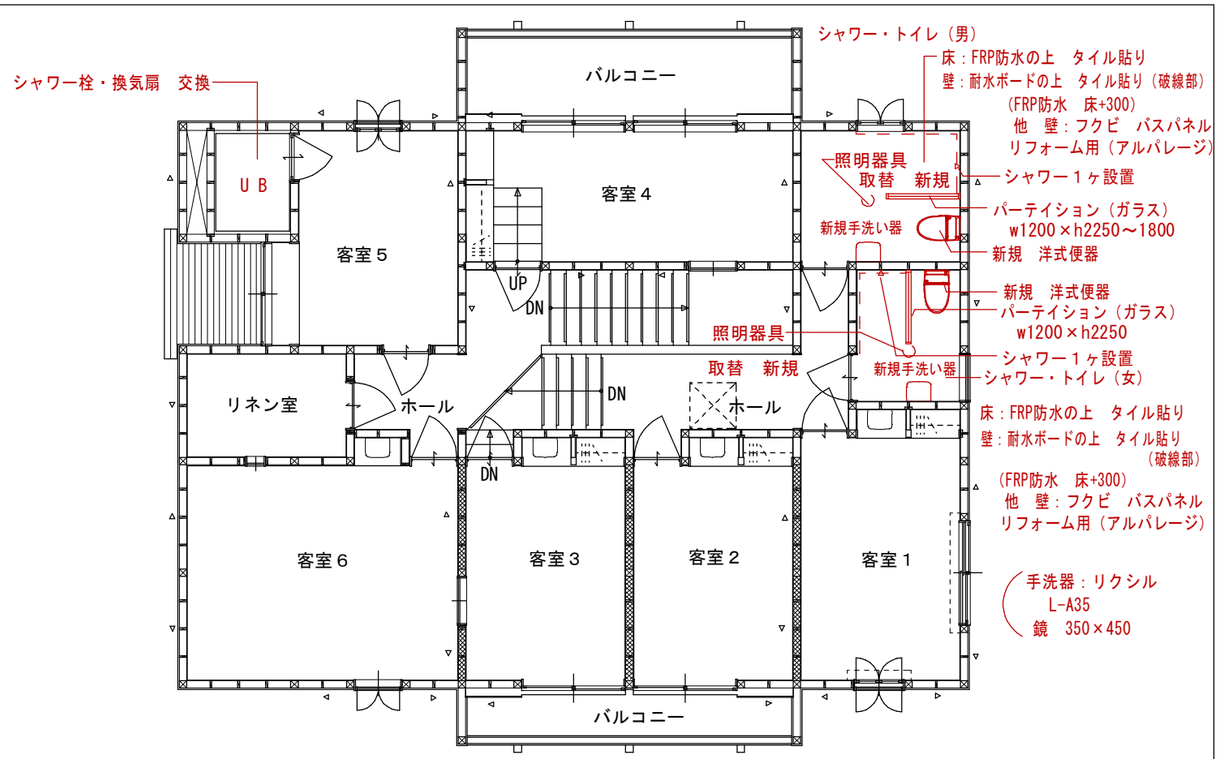

２階改修平面図

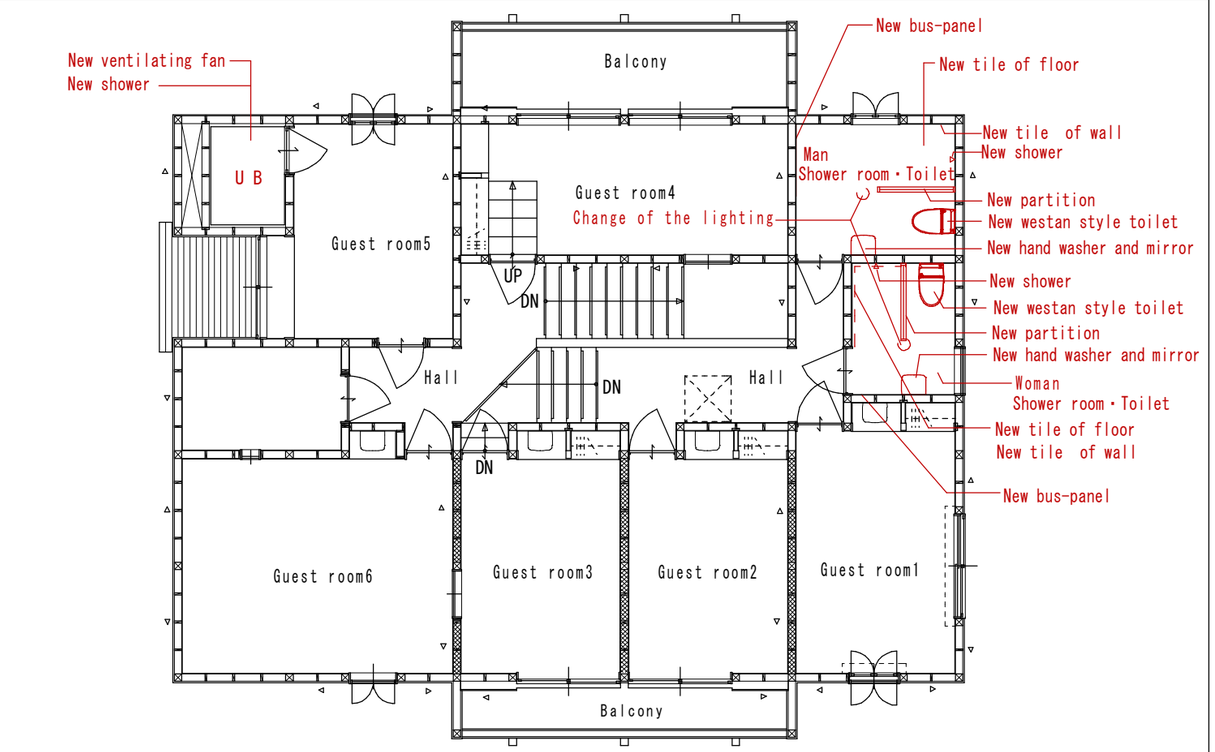

First　floor　(After)

	江口建築事務所	工事名	ｋｕｍａ　ｌｏｇｅ　改　修　工　事	
	長野県飯山市大字常郷２２２１　　ＴＥＬ　０２６９－６５－２２１５　　ＦＡＸ　０２６９－６５－３０５４	図面名	２階平面図　(First　floor)	照査　　図面番号
	一級建築士　登録第２７００２３号　一級建築士事務所　長野県知事登録北信Ｇ　第９Ｘ１６１号　中沢　茂	縮尺	１／１００	設計　　ｈ２８．７