




1 階平面図 1/200

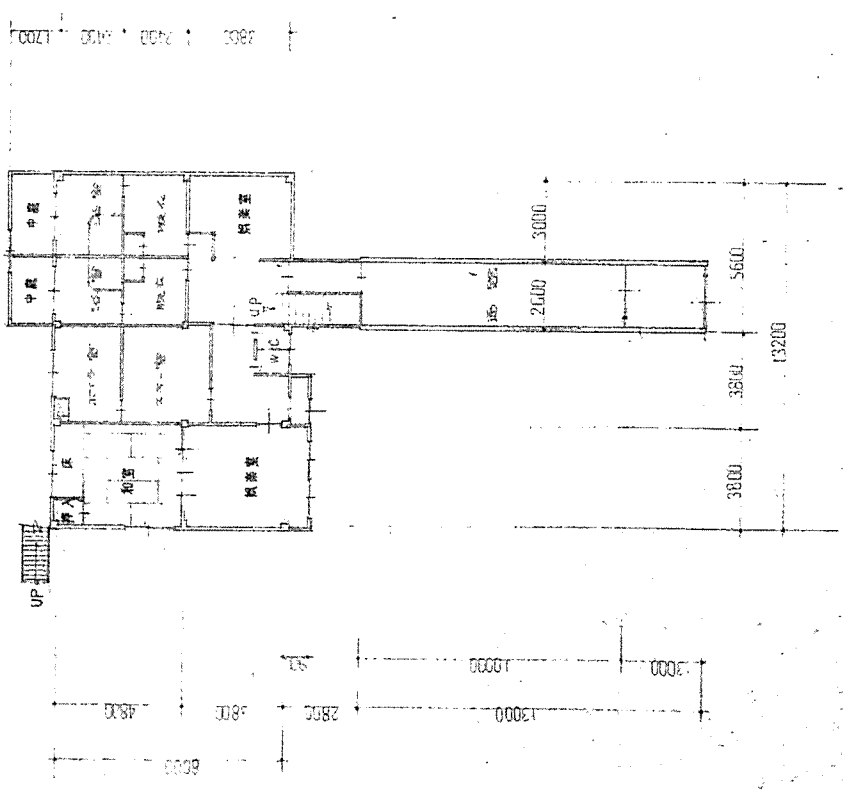


2 階平面図 1/200

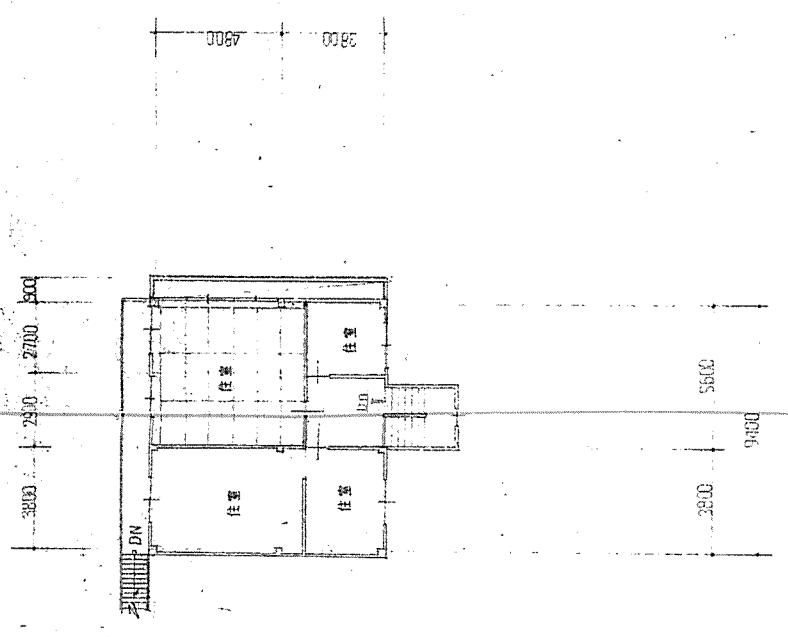

3 階平面図 1/200

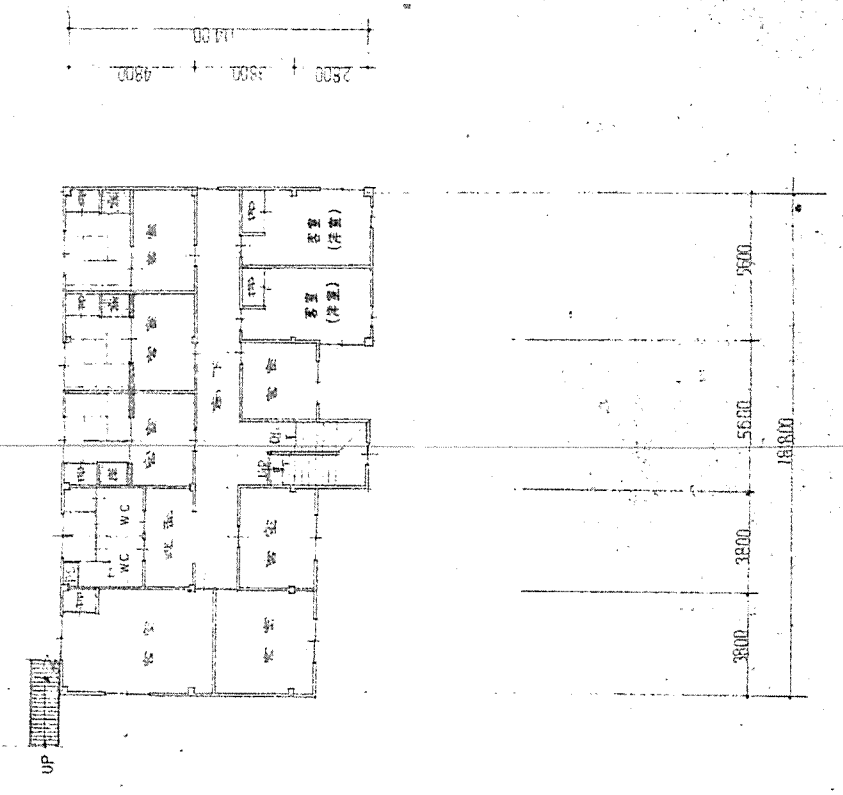

4 階平面図 1/200

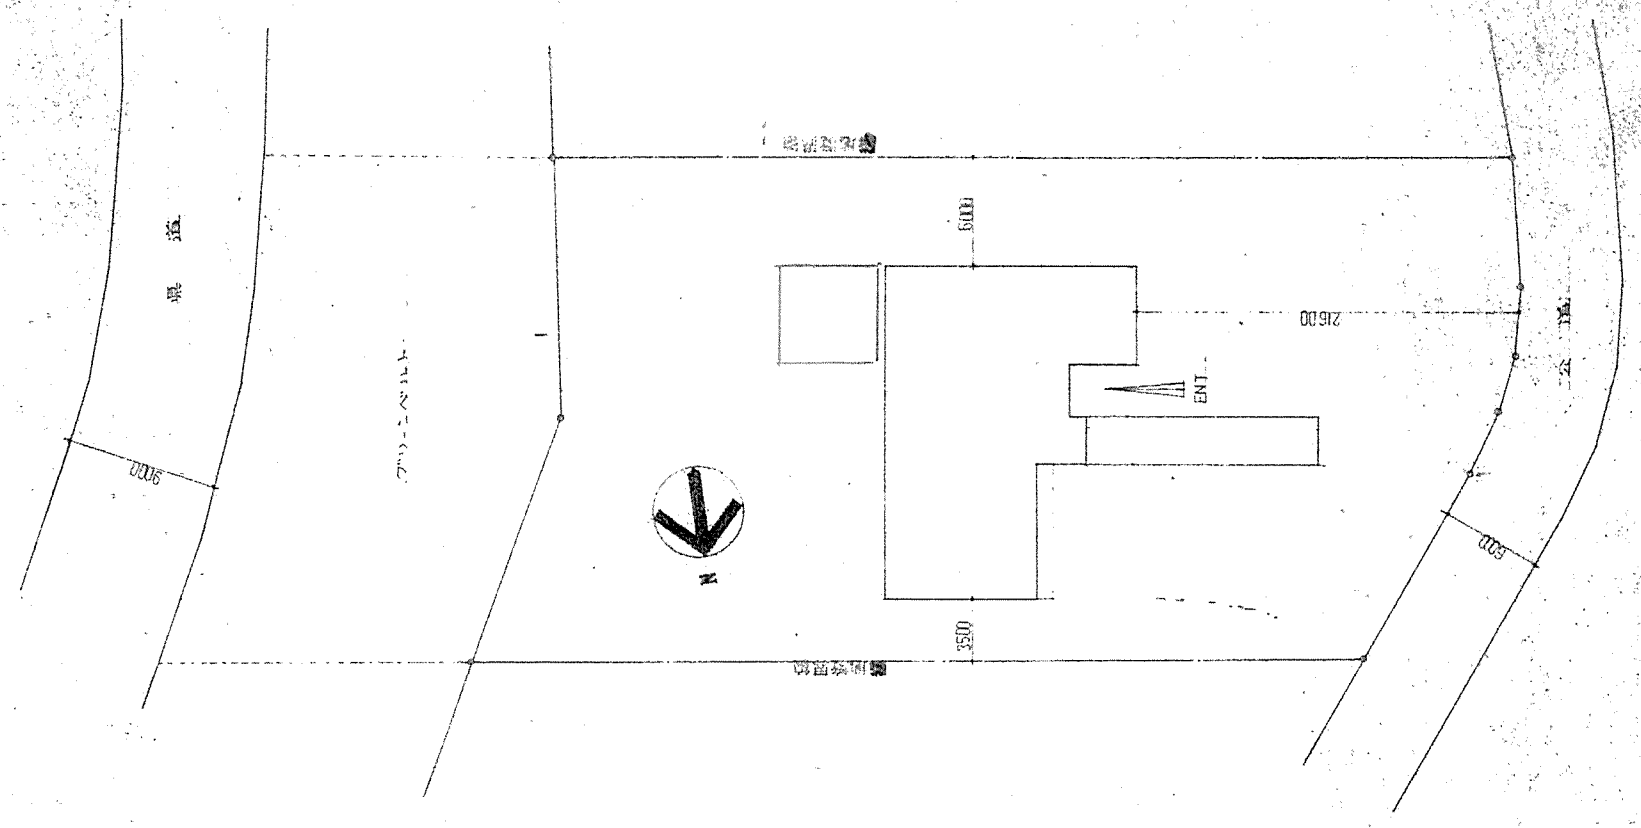

配置図 1/300

ペンションノナ		図面名称		工事		図面番号	
		平面図・配置図		概尺		1:200, 1:300	
				製作年月日		8.5.8	
				製図者		7	
				担当者		/	
				備考			
				1			
				2			
				3			
						株式会社 サカエ建築設計事務所	
						1級建築士登録49190 古川 裕	
						事務所 上野市木田1丁目6番25号 TEL. 021266	