


係 数	建 築 線	面 積
55.10	7.20 + 14.40	1120 16
54.50	3.80	212 55
53.90	2.00	156 31
52.90	3.50	185 15
57.30	12.70 + 9.10	1249 14
合 計		2998 31
除 除		1496 65
74-2K41		301 51
合 計		1798 16

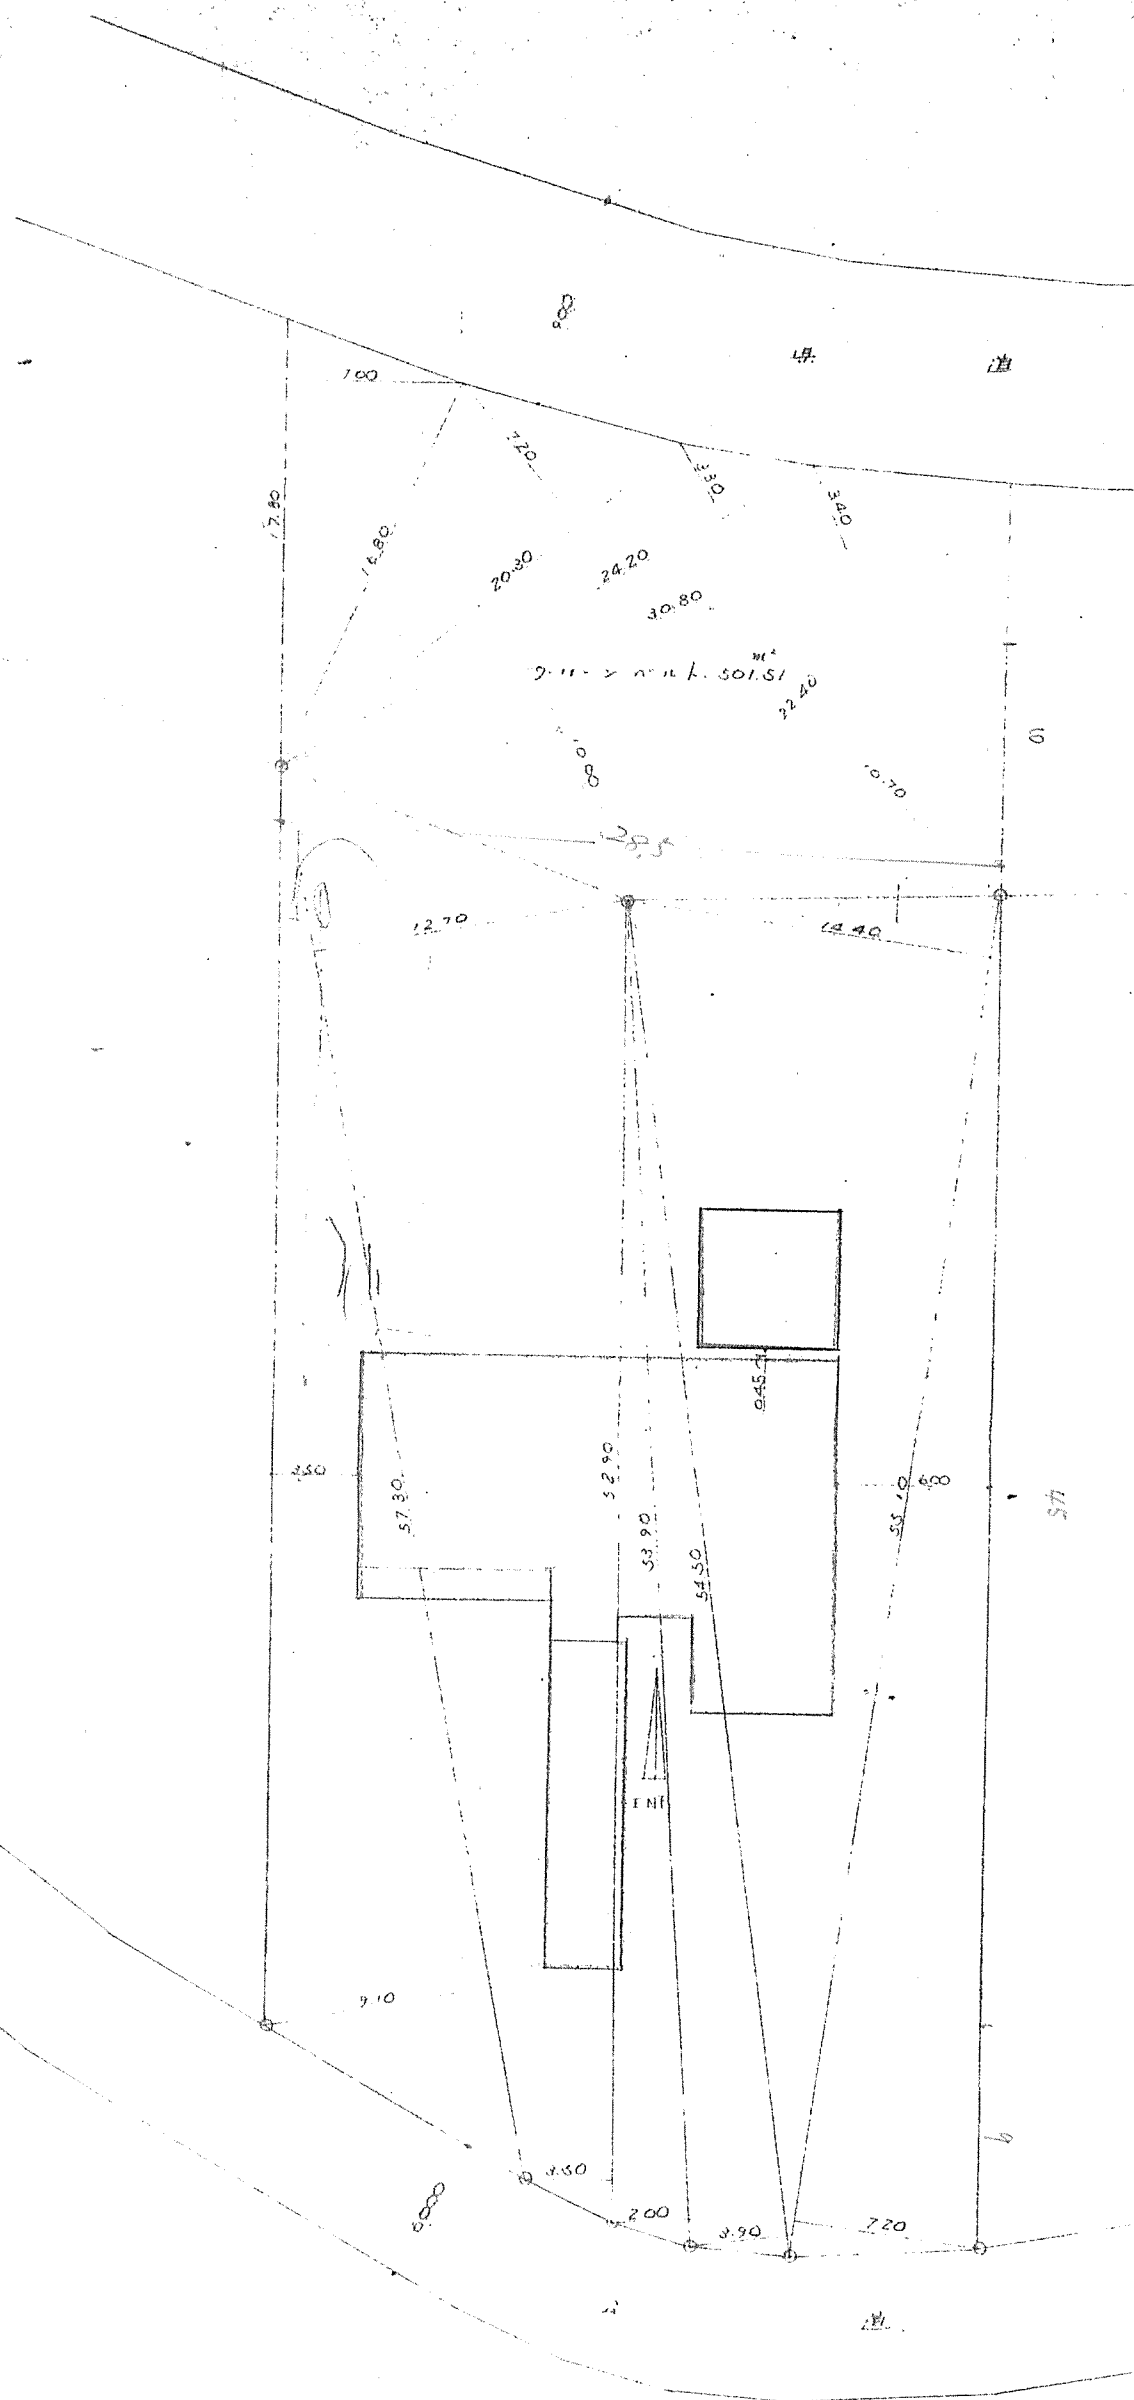

配 置 図

縮 尺 1: 300

丁 E	S. 50. 3. 19.	凡 例	<input type="checkbox"/> 申 請 敷 地	<input type="checkbox"/> 既 存 建 物	様 設 計 図	SCALE	DATE
	60. 2. 31.		<input type="checkbox"/> 申 請 敷 地			1/300	50. 4
			<input type="checkbox"/> 没 影 部 分				