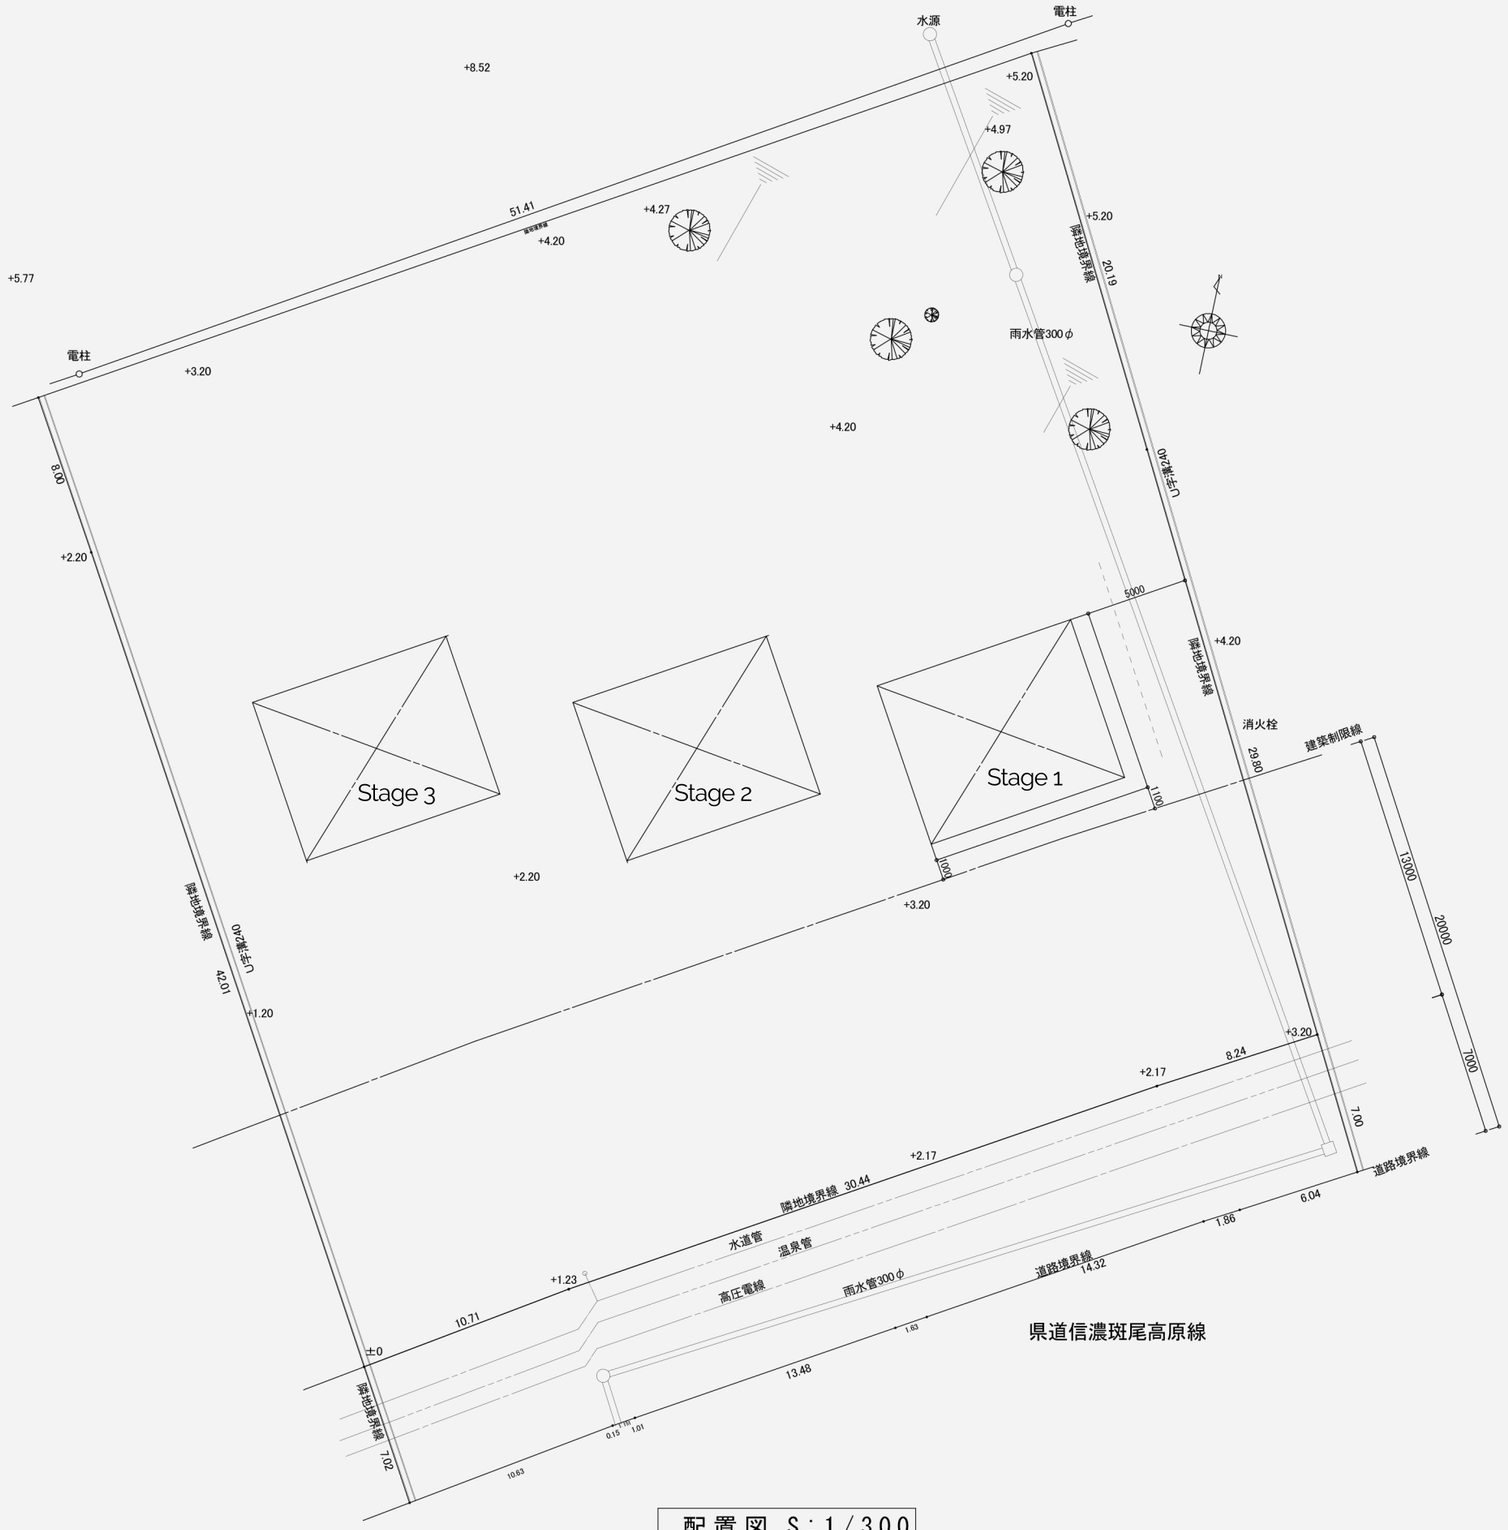

配置図 S:1/300

		設計者	担当者	縮尺	図面名	図面NO
				1/300	配置図	1