虻田郡倶知安町
字比羅夫

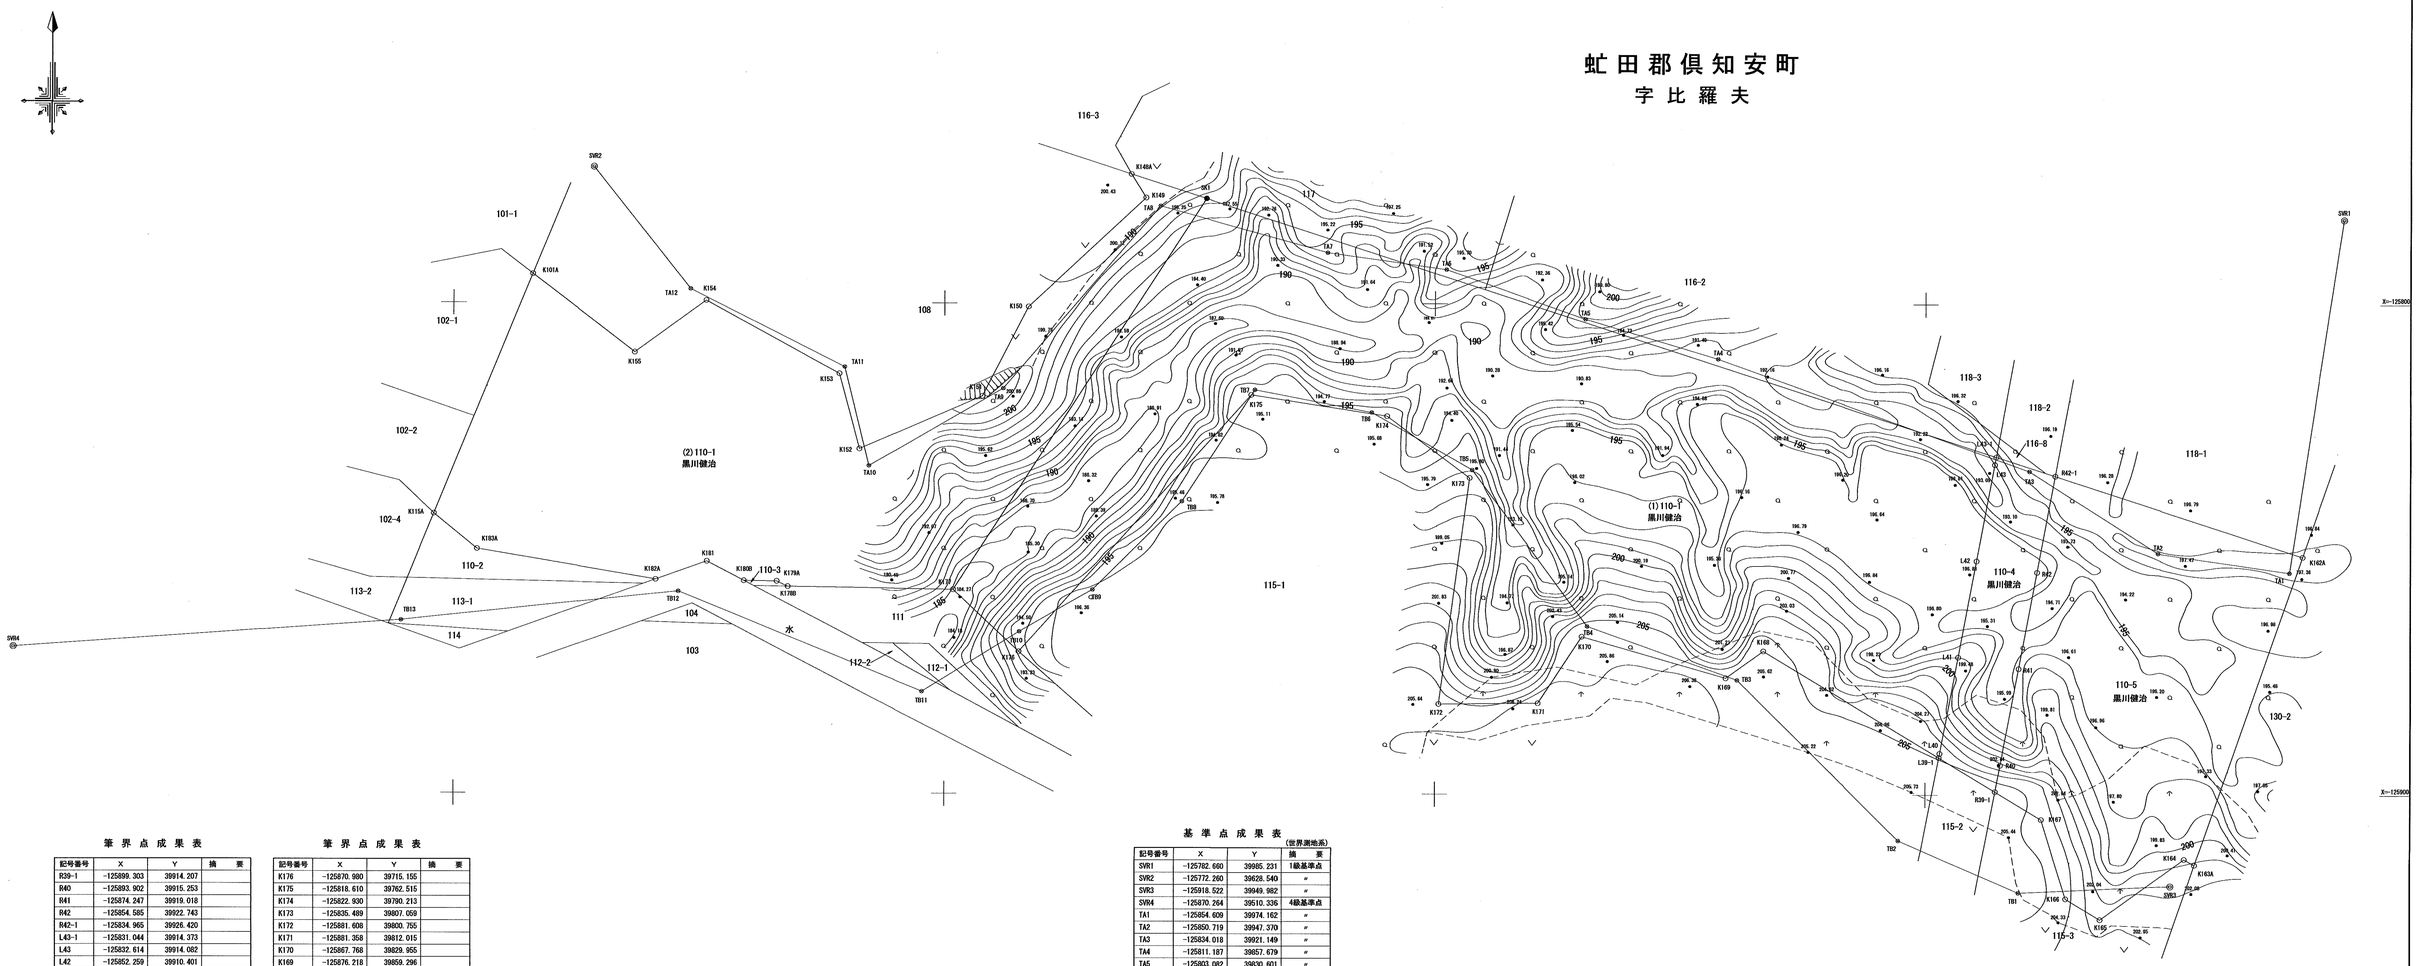

筆界点成果表

記号番号	X	Y	摘　要
R39-1	-125899.303	39914.207	
R40	-125893.902	39915.253	
R41	-125874.247	39919.018	
R42	-125854.585	39922.743	
R42-1	-125834.965	39926.420	
L43-1	-125831.044	39914.373	
L43	-125832.514	39914.082	
L42	-125852.259	39910.401	
L41	-125871.896	39906.680	
L40	-125891.527	39902.920	
L39-1	-125892.375	39902.756	
K148A	-125773.640	39738.029	
K149	-125778.461	39741.014	
K150	-125800.681	39717.115	
K151	-125818.931	39707.705	
K152	-125829.741	39682.675	
K153	-125814.451	39678.575	
K154	-125799.512	39651.425	
K155	-125810.052	39636.875	
K101A	-125794.127	39616.115	
K115A	-125843.013	39595.994	
K183A	-125850.183	39604.806	
K182A	-125856.390	39641.170	
K181	-125862.681	39651.586	
K180B	-125856.665	39659.169	
K179A	-125856.763	39665.878	
K178B	-125857.826	39668.129	
K177	-125858.379	39701.815	

筆界点成果表

記号番号	X	Y	摘　要
K176	-125870.980	39715.155	
K175	-125818.610	39762.515	
K174	-125822.930	39790.213	
K173	-125835.489	39807.059	
K172	-125881.608	39800.755	
K171	-125881.358	39812.015	
K170	-125867.768	39829.955	
K169	-125876.718	39859.296	
K168	-125870.728	39866.974	
K167	-125905.006	39923.634	
K166	-125921.133	39928.656	
K165	-125925.405	39935.675	
K164	-125913.015	39952.814	
K163A	-125914.193	39954.911	
K162A	-125851.375	39976.831	
SR1	-125778.624	39753.338	新設木杭
L41+1.0	-125870.913	39906.866	追杭

基準点成果表

(世界測地系)

記号番号	X	Y	摘　要
SVR1	-125762.660	39985.231	1級基準点
SVR2	-125772.260	39628.540	〃
SVR3	-125918.522	39949.982	〃
SVR4	-125870.264	39510.336	4級基準点
TA1	-125854.609	39974.162	〃
TA2	-125850.719	39947.370	〃
TA3	-125834.018	39921.149	〃
TA4	-125811.187	39857.679	〃
TA5	-125803.082	39830.601	〃
TA6	-125793.027	39802.269	〃
TA7	-125789.605	39778.045	〃
TA8	-125780.136	39743.955	〃
TA9	-125817.355	39711.975	〃
TA10	-125833.210	39684.603	〃
TA11	-125813.074	39679.649	〃
TA12	-125797.178	39648.227	〃
TB1	-125919.928	39919.031	〃
TB2	-125909.294	39894.493	〃
TB3	-125876.632	39861.585	〃
TB4	-125865.687	39831.049	〃
TB5	-125833.870	39807.569	〃
TB6	-125822.172	39787.085	〃
TB7	-125817.588	39763.243	〃
TB8	-125840.341	39748.403	〃
TB9	-125858.380	39730.209	〃
TB10	-125866.906	39715.768	〃
TB11	-125879.170	39695.421	〃
TB12	-125858.798	39645.788	〃
TB13	-125864.736	39589.294	〃

凡例

◎	1級基準点
⊙	4級基準点
○	既設木杭
●	新設木杭

工事名			
図面名	実測平面図		
作成年月日	令和 元年 12月作成		
縮　尺	1:500	図面番号	1 / 1
会社名	八千代工業株式会社		
事業(務)所名			